

**Architekt**

Bauart Architekten und Planer AG  
 Laupenstrasse 20 | 3008 Bern  
 T: +41 31 385 15 15 | bern@bauart.ch

**Bauherr**


Brückenkopf Bern AG  
 Randweg 9 | 3013 Bern  
 T: +41 31 387 37 60 | eberhard@reflecta.ch

**16B - Brückenkopf | Eigerstrasse 73 | Bern**

**710 - Grundriss Bestand Neu**

**5. Sockelgeschoss**

Plannummer	Index	Mst.	1:100
<b>16B_715-04</b>	<b>AA</b>	Gez.:	25.06.2021   scm
		Änd.:	
		Format	A3
Dateiname		16B Brückenkopf 5	

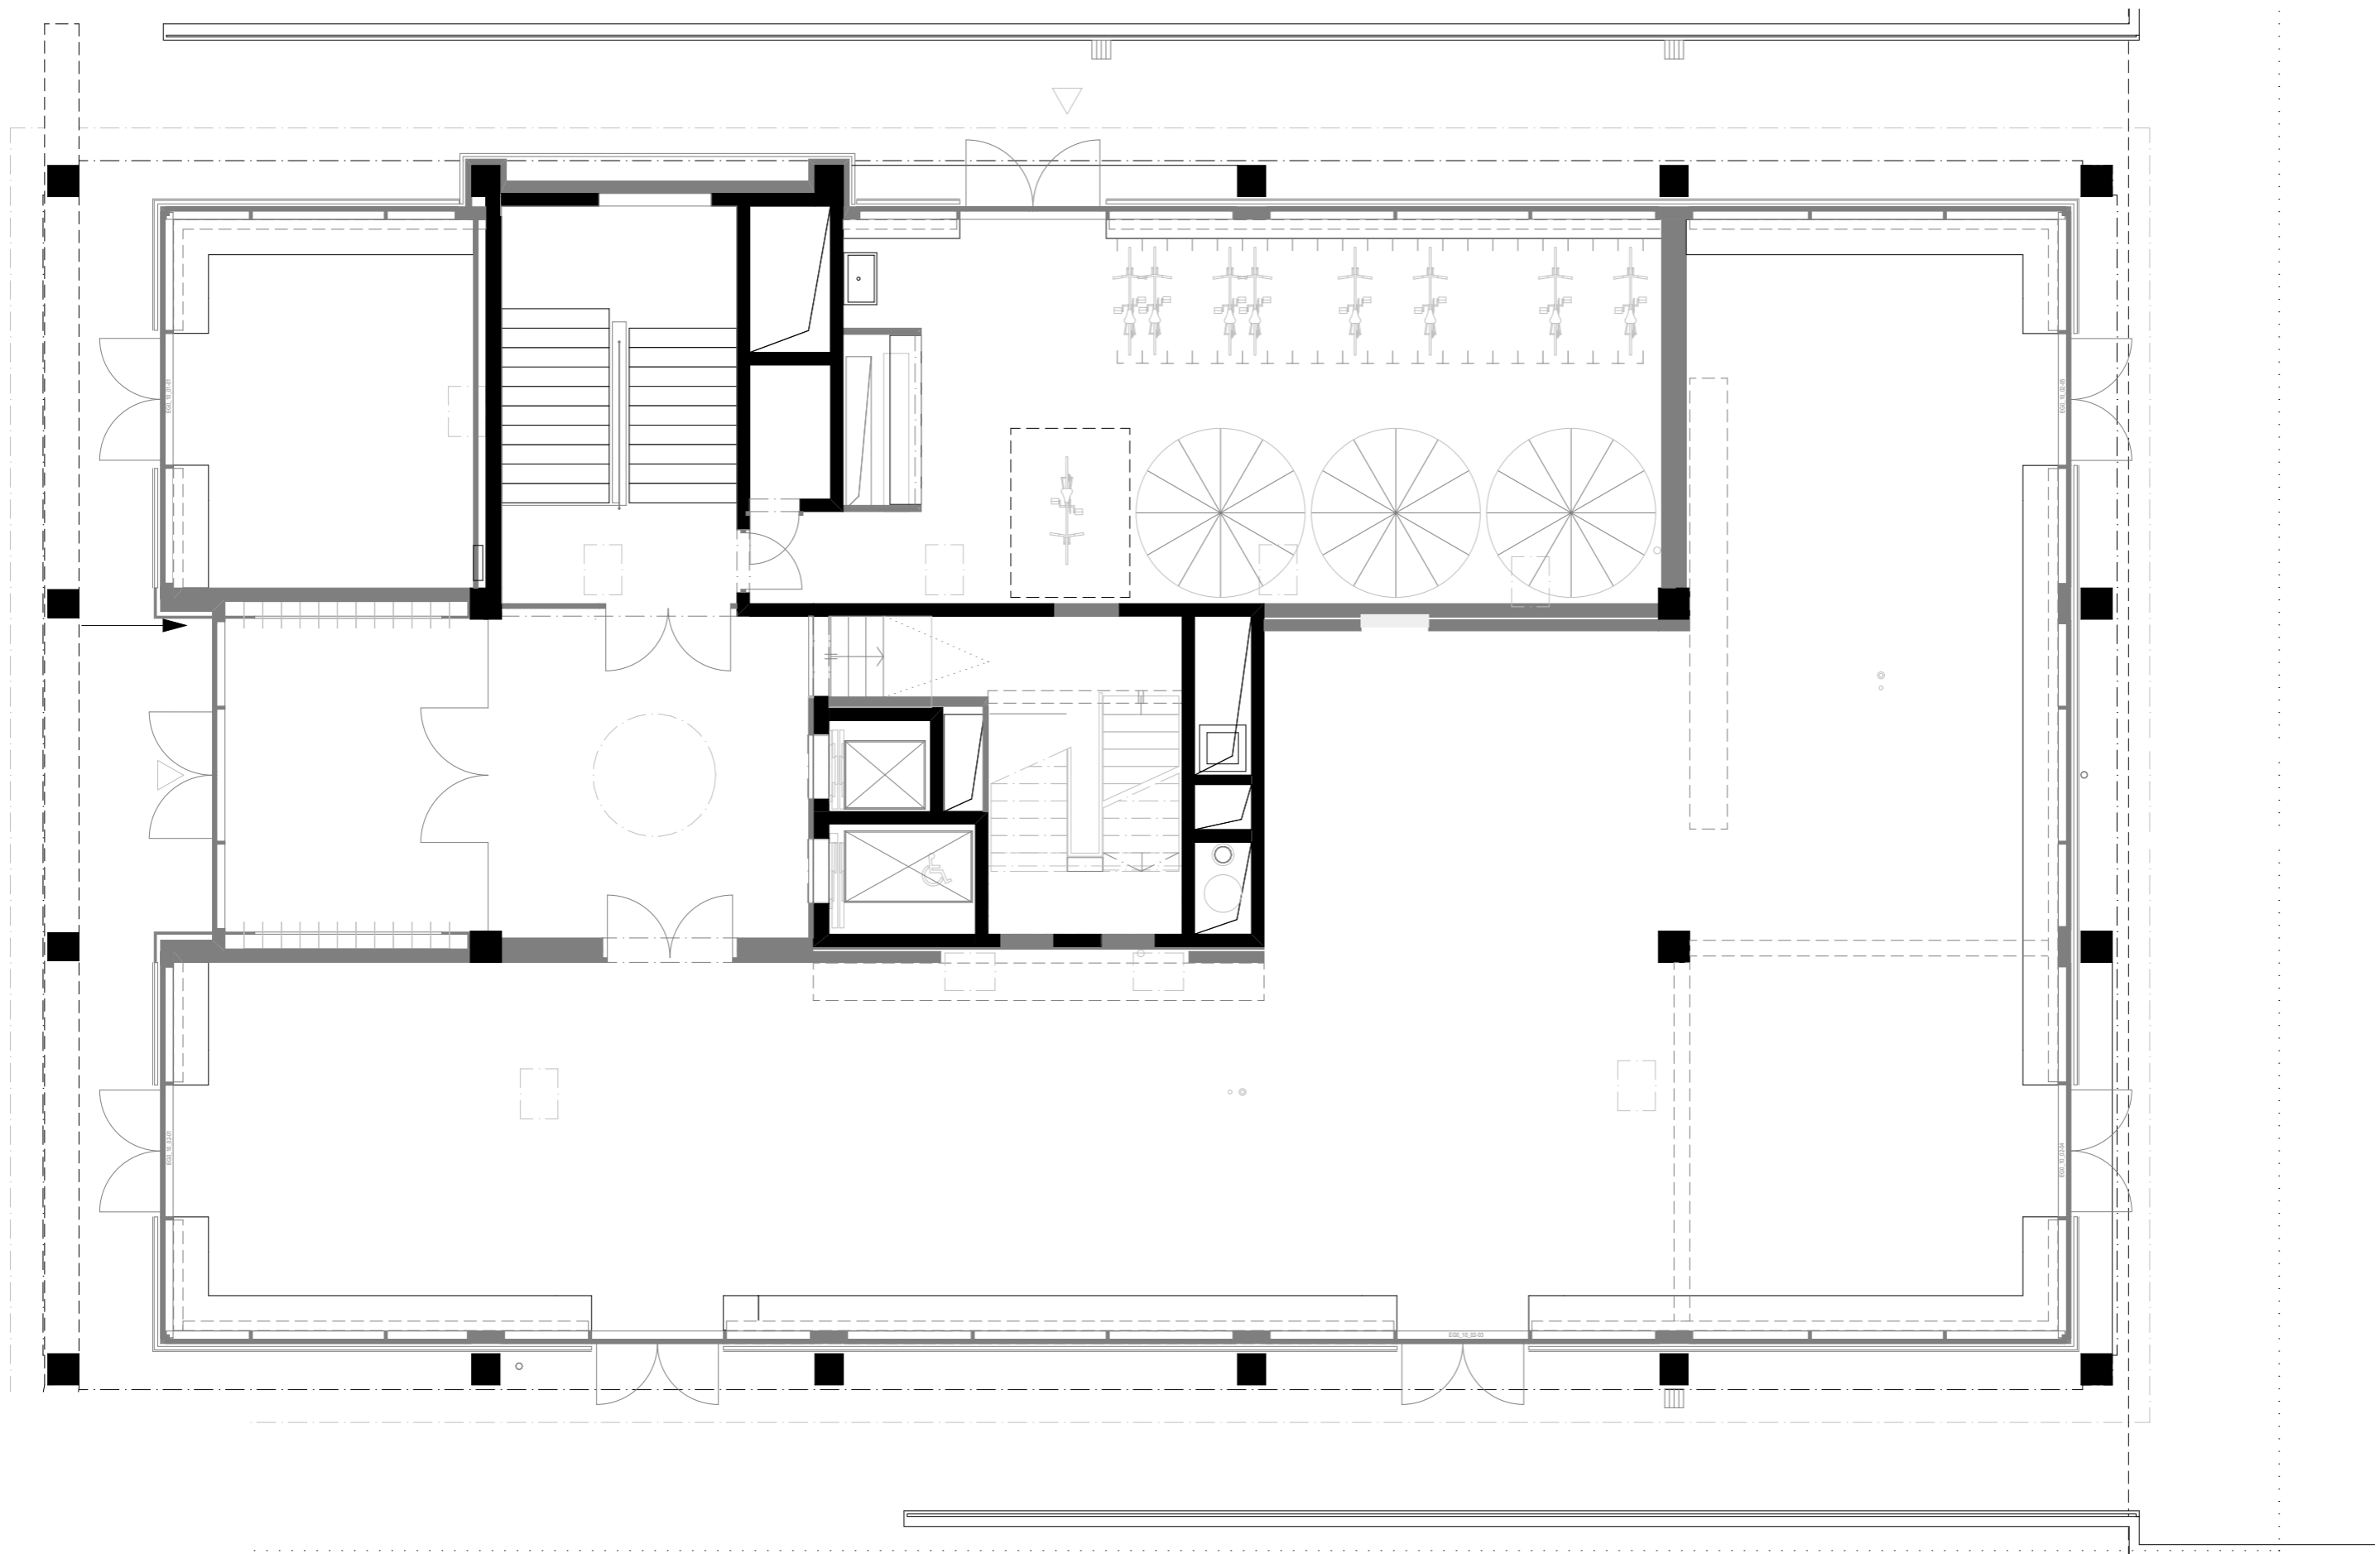

**Architekt**

Bauart Architekten und Planer AG  
 Laupenstrasse 20 | 3008 Bern  
 T: +41 31 385 15 15 | bern@bauart.ch

**Bauherr**


Brückenkopf Bern AG  
 Randweg 9 | 3013 Bern  
 T: +41 31 387 37 60 | eberhard@reflecta.ch

**16B - Brückenkopf | Eigerstrasse 73 | Bern**

**710 - Grundriss Bestand Neu**

**Erdgeschoss**

Plannummer	Index	Mst.	1:100
<b>16B_716-04</b>	<b>AA</b>	Gez.:	25.06.2021   scm
		Änd.:	
		Format	A3
Dateiname	16B Brückenkopf 5		

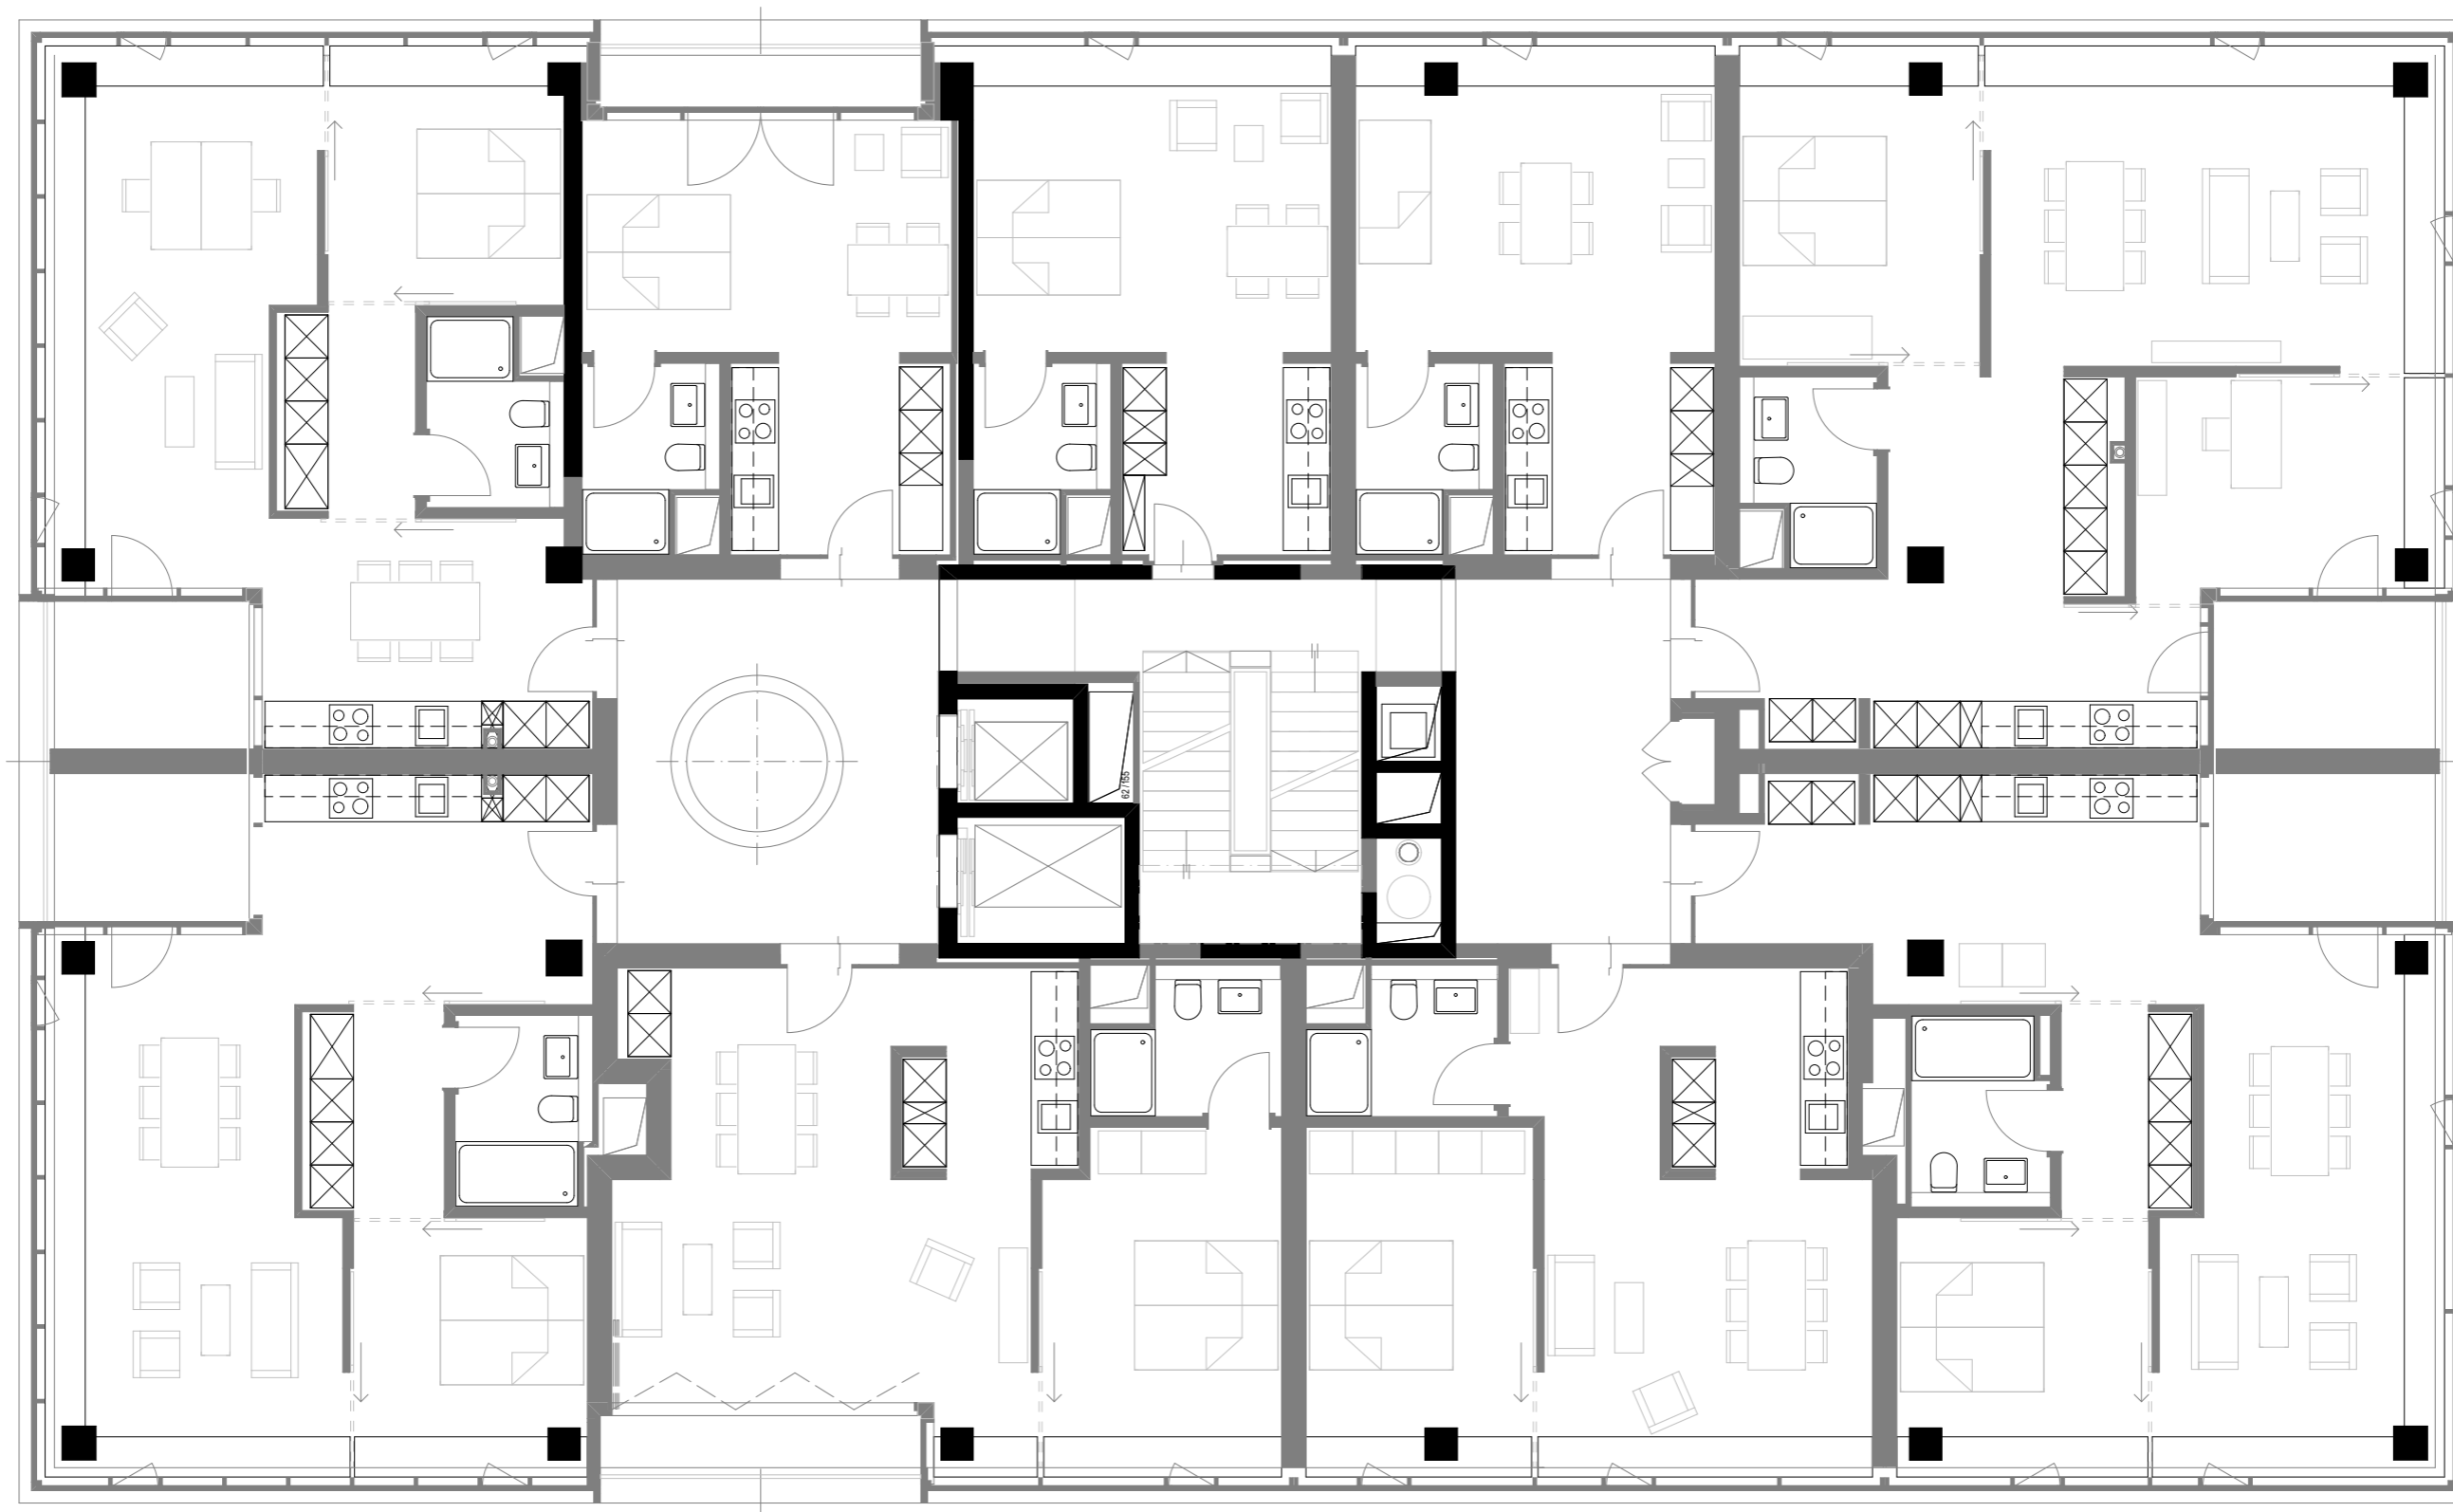

**Architekt**

Bauart Architekten und Planer AG  
 Laupenstrasse 20 | 3008 Bern  
 T: +41 31 385 15 15 | bern@bauart.ch

**Bauherr**

Brückenkopf Bern AG  
 Randweg 9 | 3013 Bern  
 T: +41 31 387 37 60 | eberhard@reflecta.ch

**16B - Brückenkopf | Eigerstrasse 73 | Bern**

**710 - Grundriss Bestand Neu**

**1. Obergeschoss**

Plannummer	Index	Mst.	1:100
<b>16B_717-04</b>	<b>AA</b>	Gez.:	25.06.2021   scm
		Änd.:	
		Format	A3
Dateiname	16B Brückenkopf 5		



**Architekt**

Bauart Architekten und Planer AG  
 Laupenstrasse 20 | 3008 Bern  
 T: +41 31 385 15 15 | bern@bauart.ch

**Bauherr**


Brückenkopf Bern AG  
 Randweg 9 | 3013 Bern  
 T: +41 31 387 37 60 | eberhard@reflecta.ch

**16B - Brückenkopf | Eigerstrasse 73 | Bern**

**710 - Grundriss Bestand Neu**

**6. Obergeschoss**

Plannummer	Index	Mst.	1:100
<b>16B_722-04</b>	<b>AA</b>	Gez.:	25.06.2021   scm
		Änd.:	
		Format	A3
Dateiname	16B Brückenkopf 5		

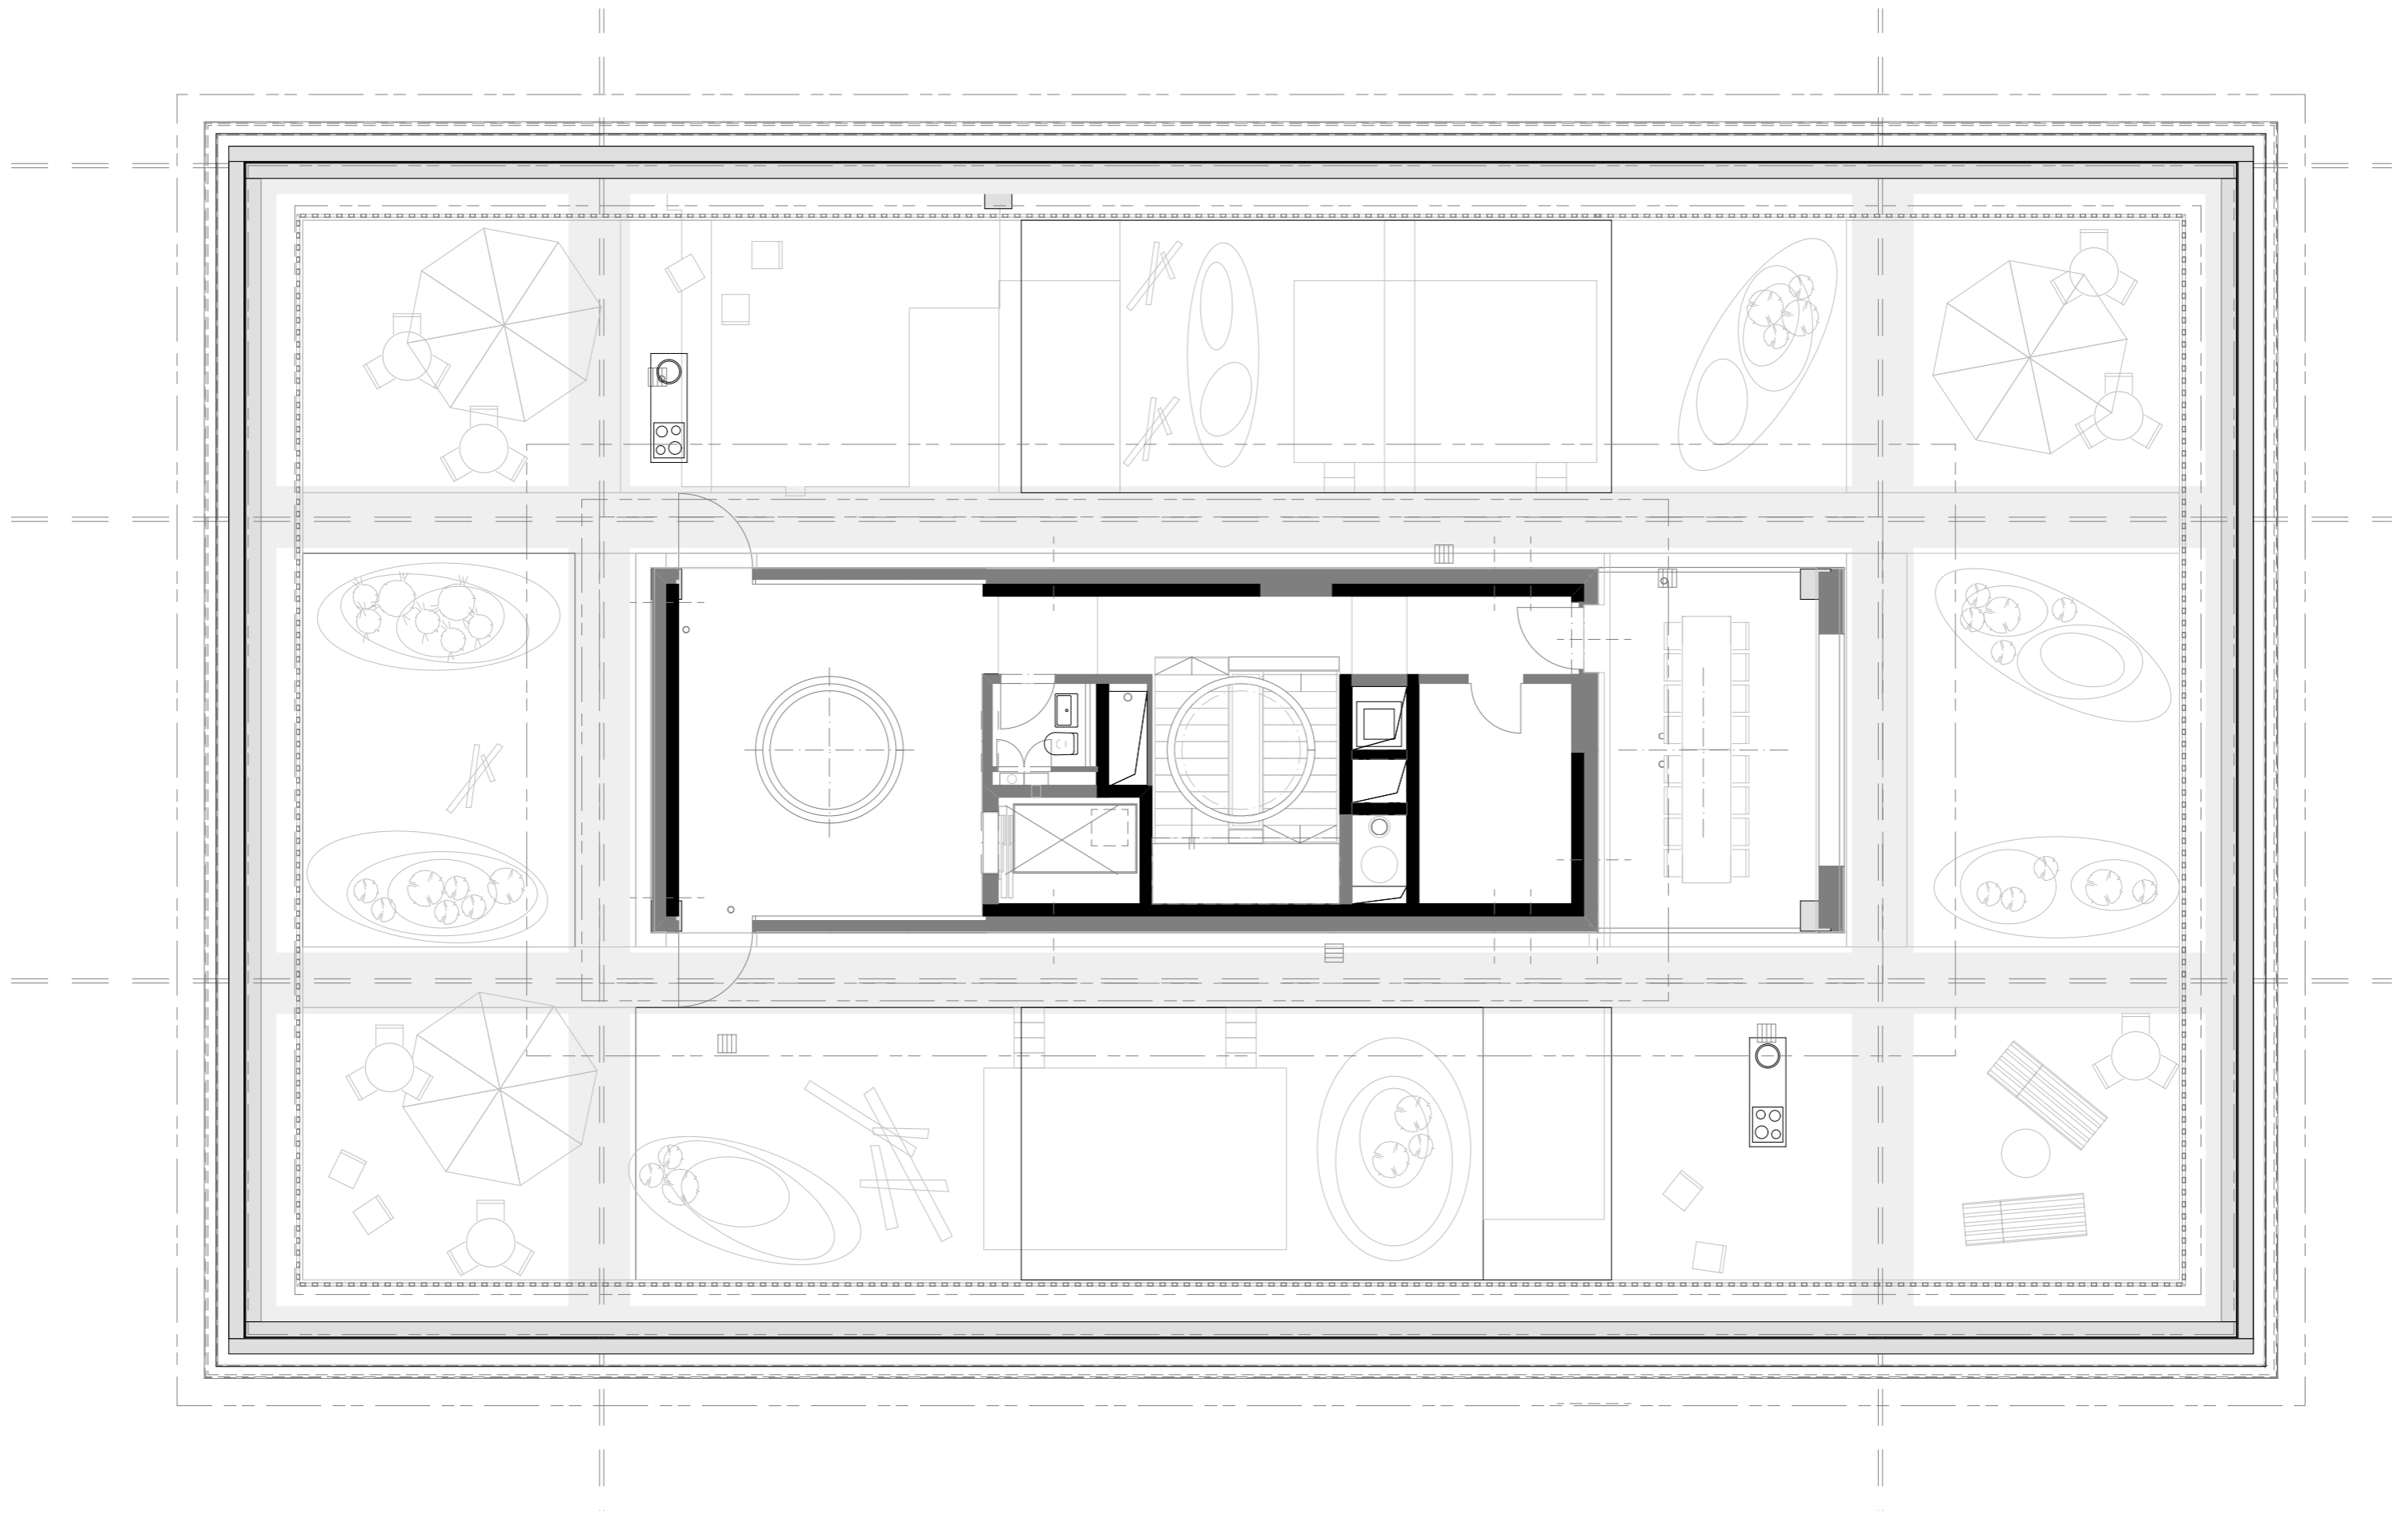

**Architekt**

Bauart Architekten und Planer AG  
 Laupenstrasse 20 | 3008 Bern  
 T: +41 31 385 15 15 | bern@bauart.ch

**Bauherr**


Brückenkopf Bern AG  
 Randweg 9 | 3013 Bern  
 T: +41 31 387 37 60 | eberhard@reflecta.ch

**16B - Brückenkopf | Eigerstrasse 73 | Bern**

**710 - Grundriss Bestand Neu**

**Dachgeschoss**

Plannummer	Index	Mst.	1:100
<b>16B_723-04</b>	<b>AA</b>	Gez.:	25.06.2021   scm
		Änd.:	
		Format	A3
Dateiname	16B Brückenkopf 5		

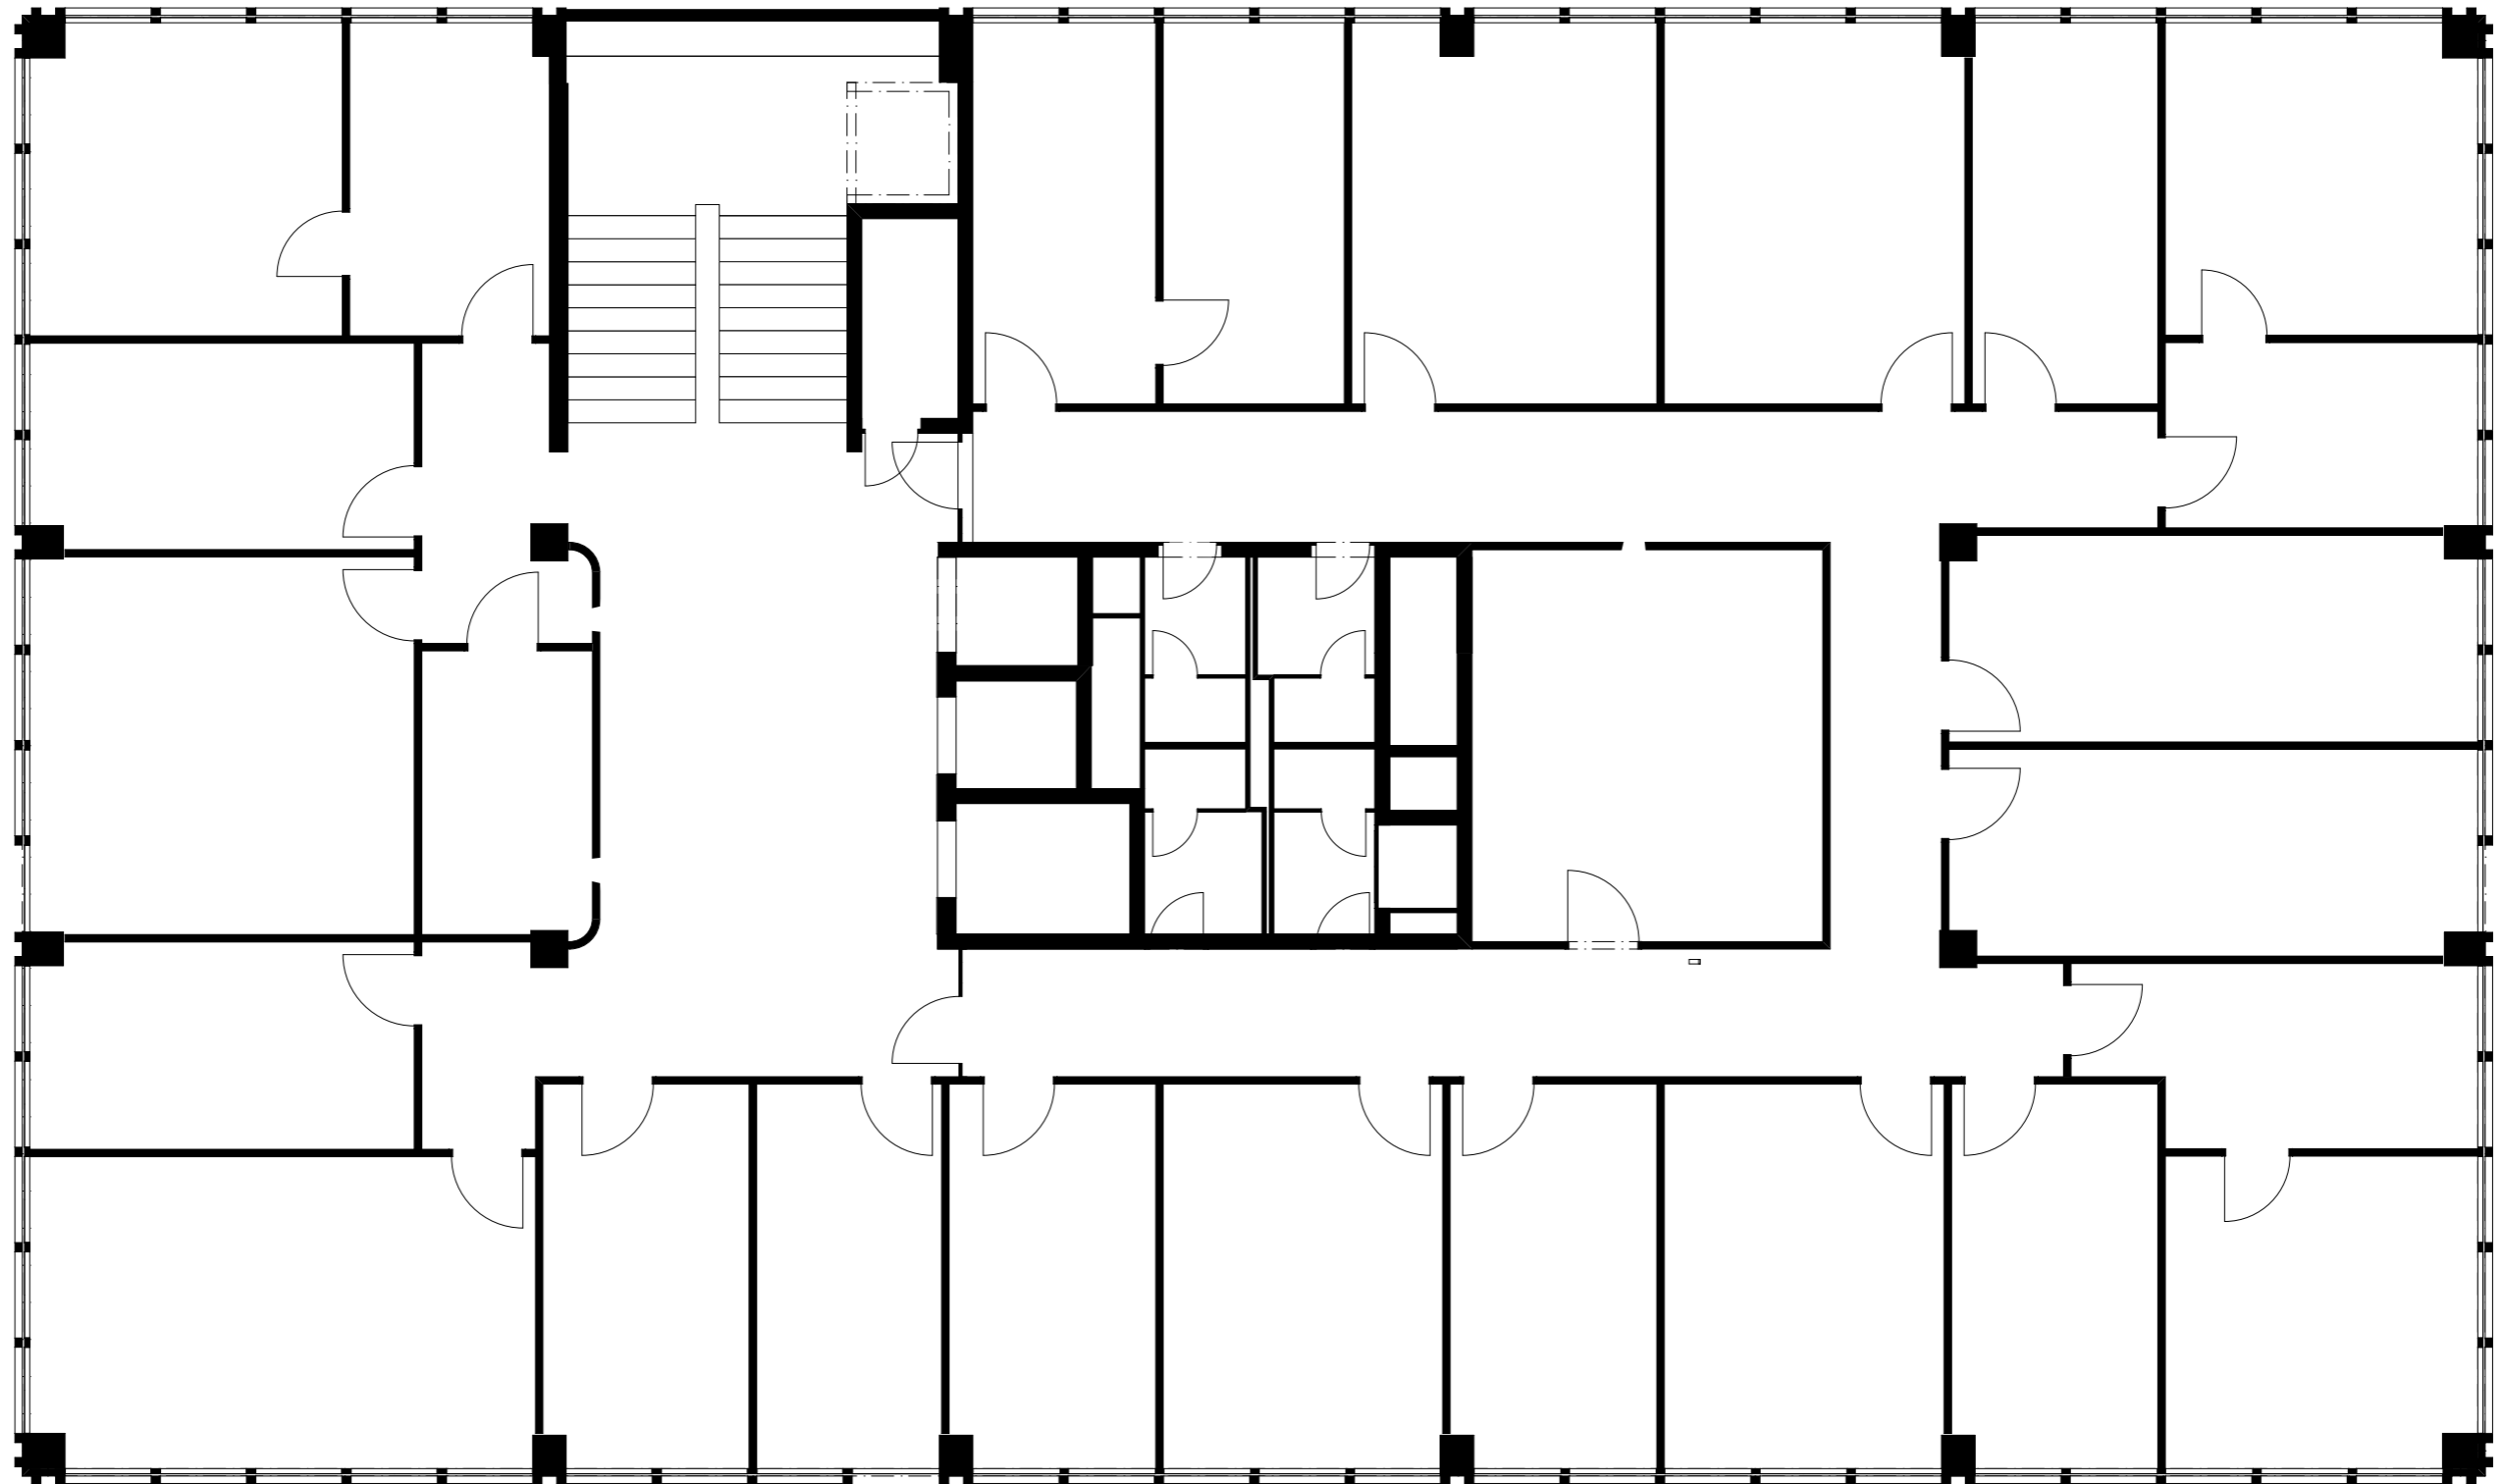

**Architekt**

Bauart Architekten und Planer AG  
Laupenstrasse 20 | 3008 Bern  
T: +41 31 385 15 15 | bern@bauart.ch

**Bauherr**

Brückenkopf Bern AG  
Randweg 9 | 3013 Bern  
T: +41 31 387 37 60 | eberhard@reflecta.ch

**16B - Brückenkopf | Eigerstrasse 73 | Bern**

**712 - Grundriss Bestand**

**4. Obergeschoss**

Plannummer	Index	Mst.	1:100
<b>16B_720-04</b>	<b>AA</b>	Gez.:	05.01.2023   sca
		Änd.:	
		Format	A3
Dateiname	16B Brückenkopf 5		