

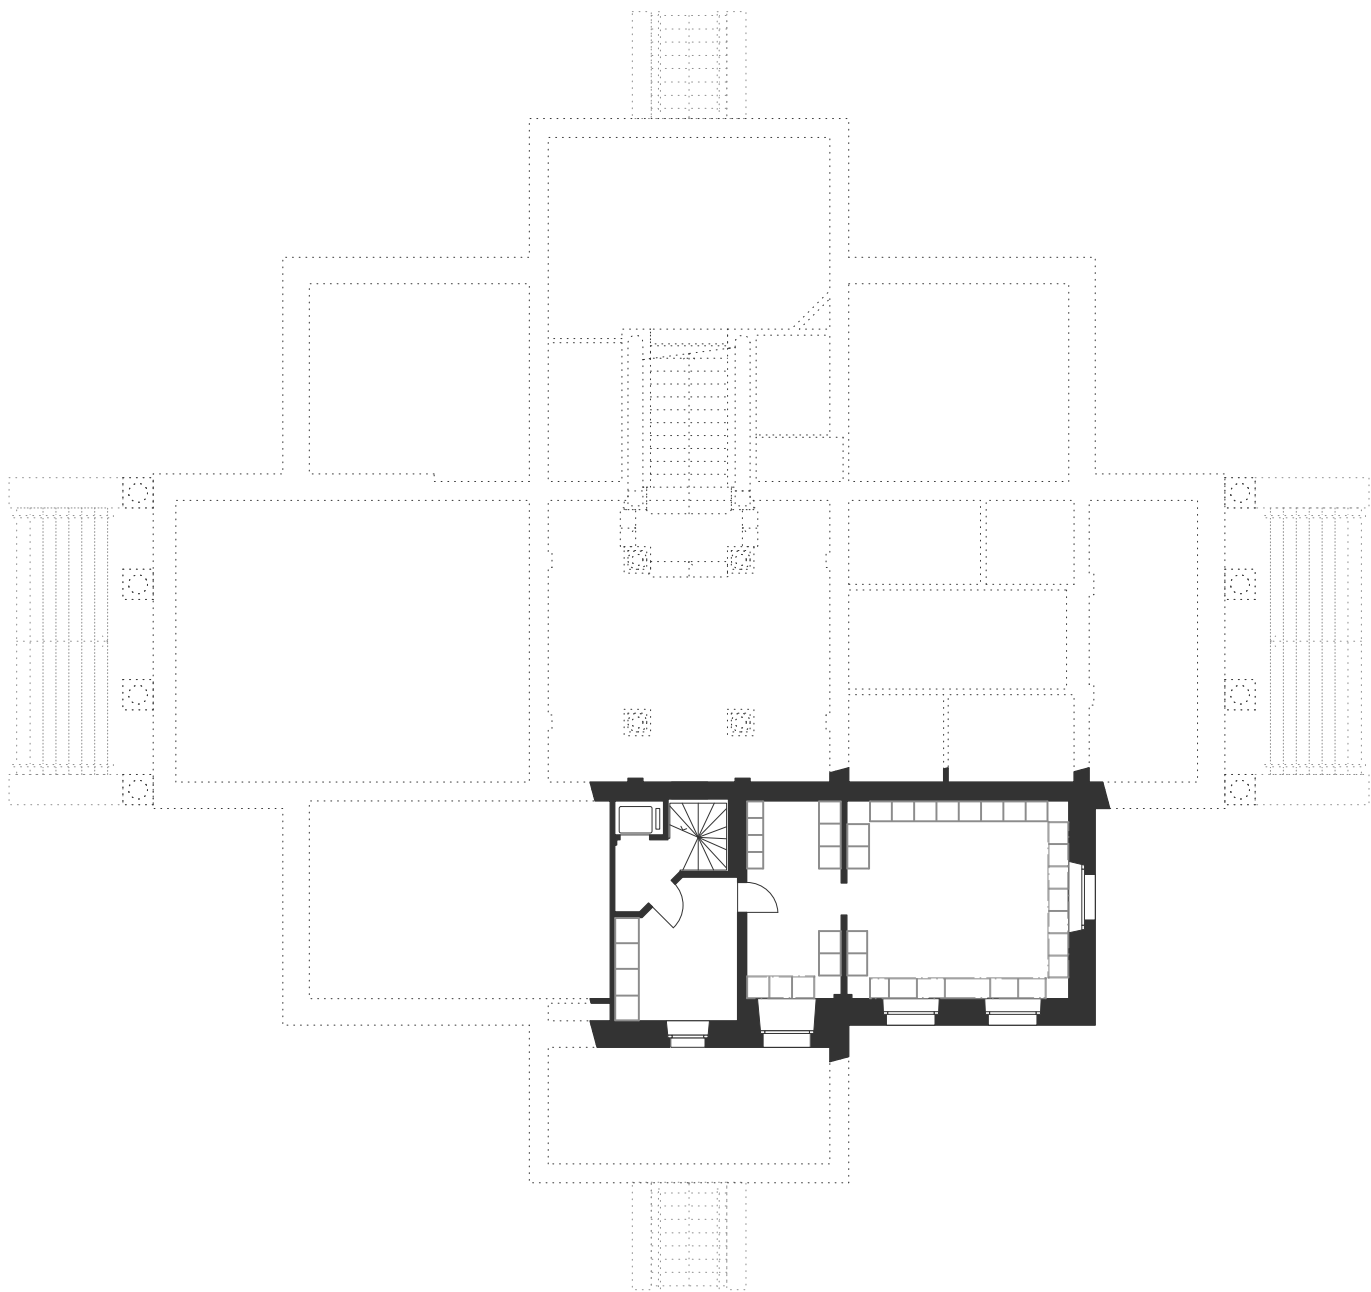



ERDGESCHOSS
1:200

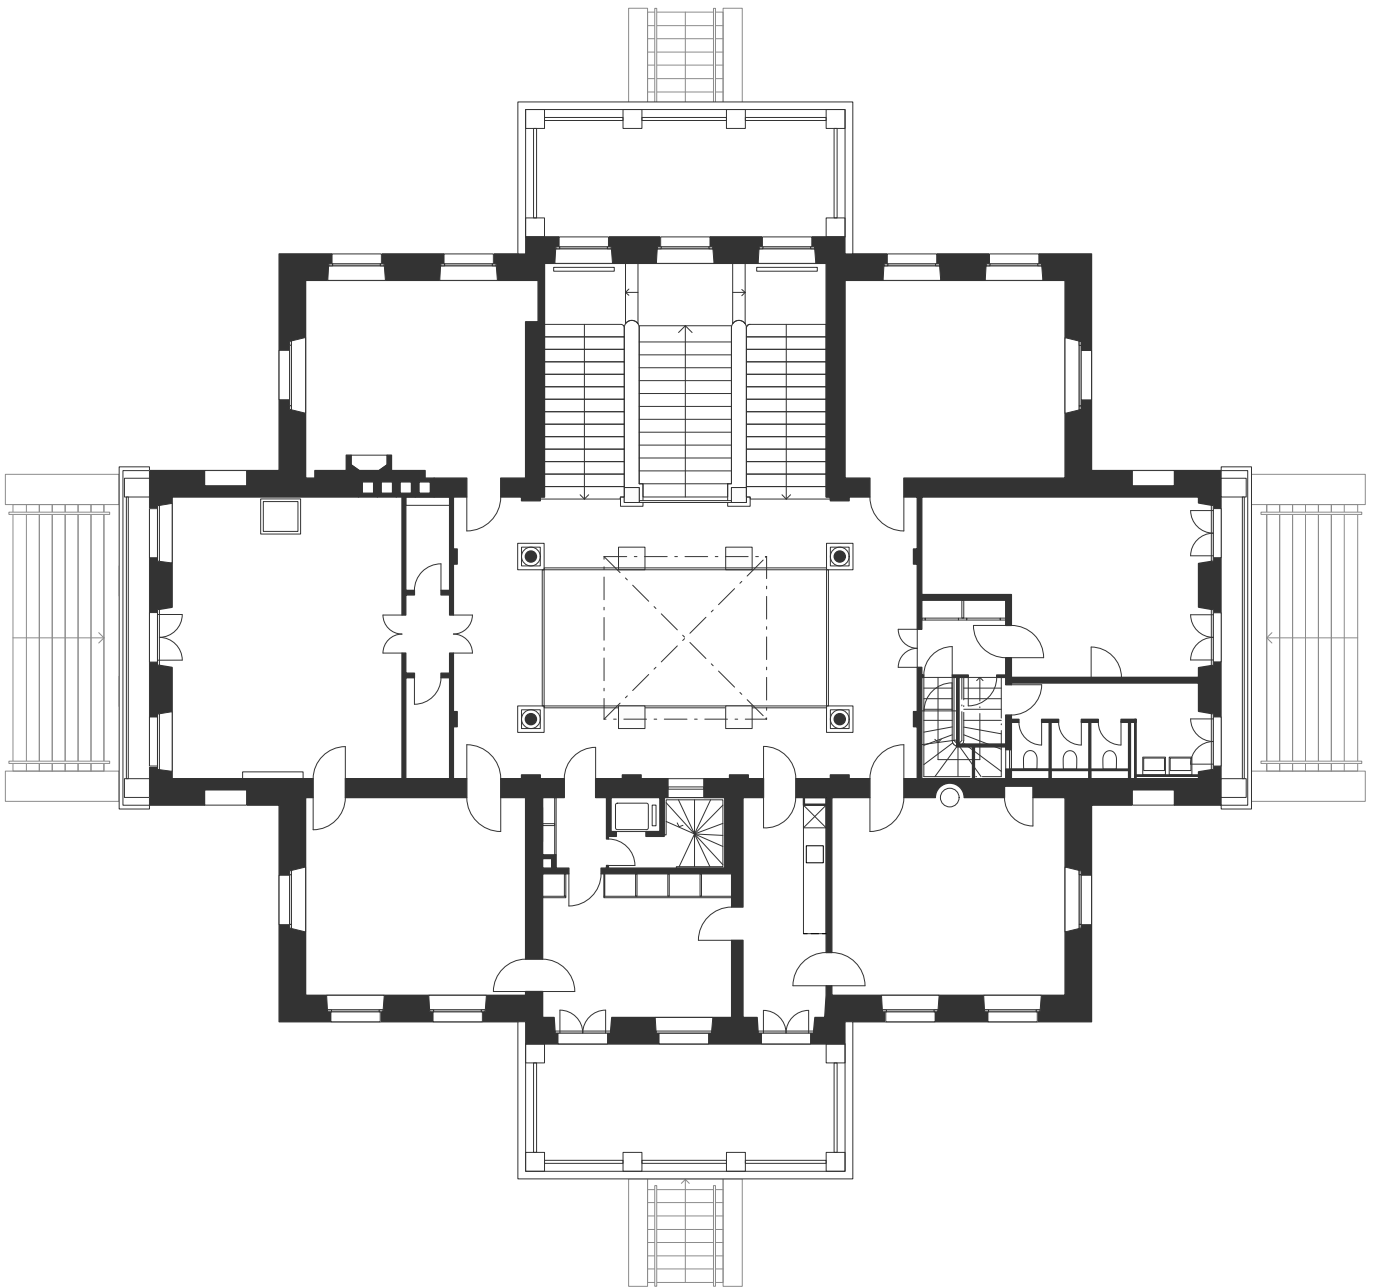


ZWISCHENGESCHOSS
1:200

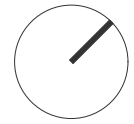


OBERGESCHOSS
1:200

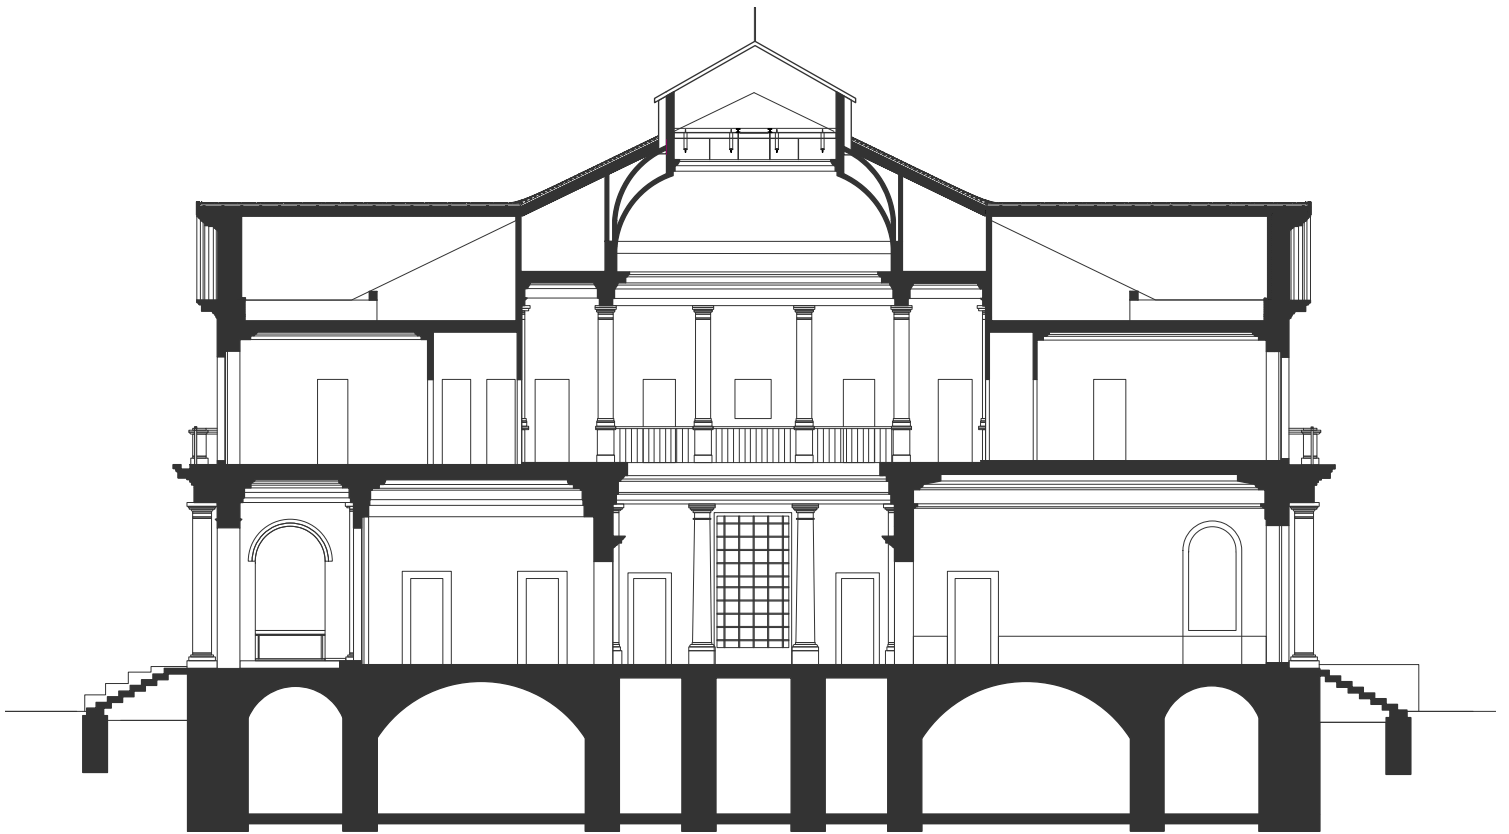

Schnitt A-A

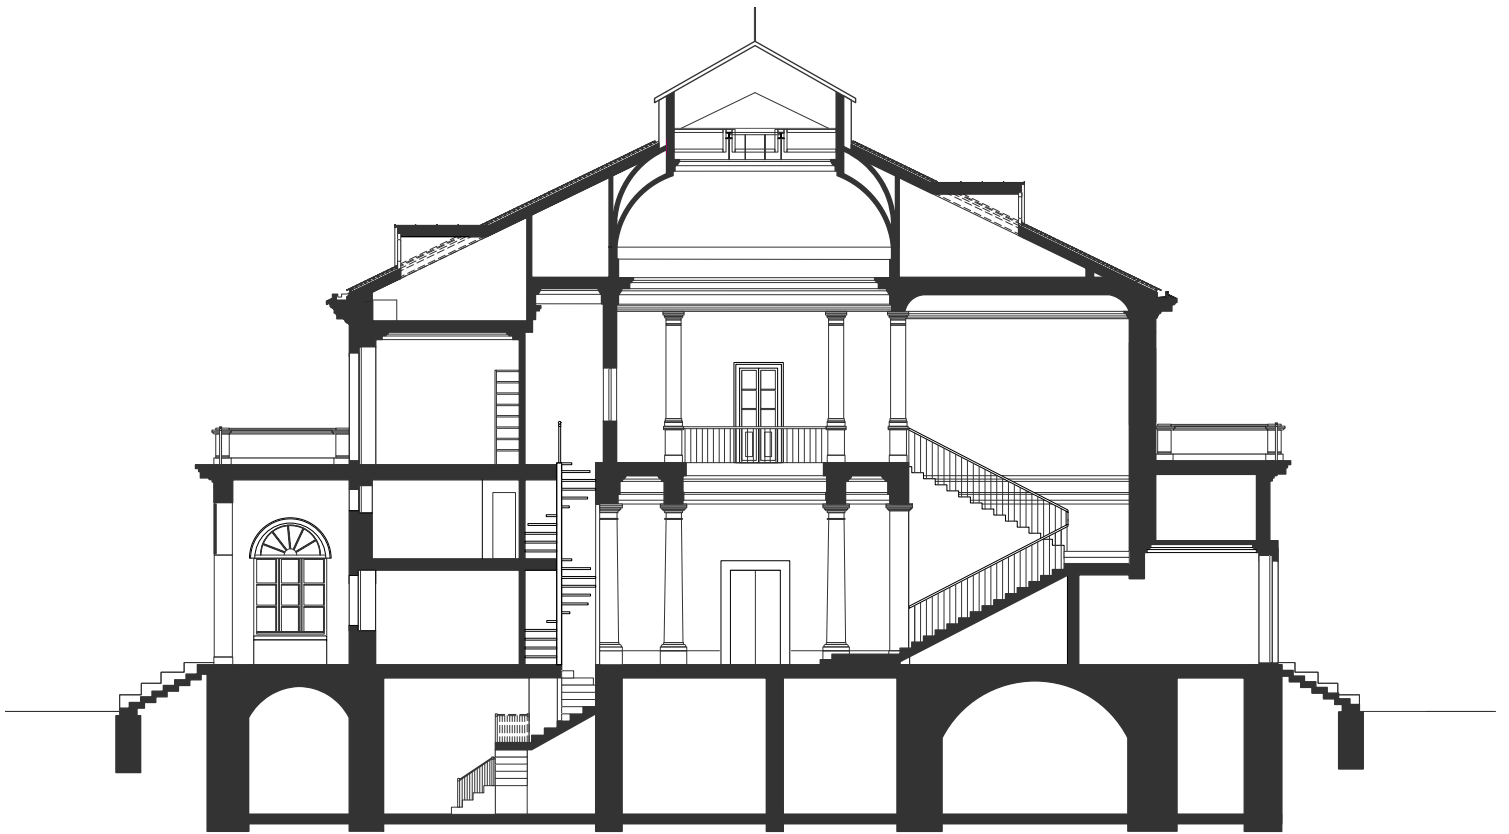


Schnitt B-B

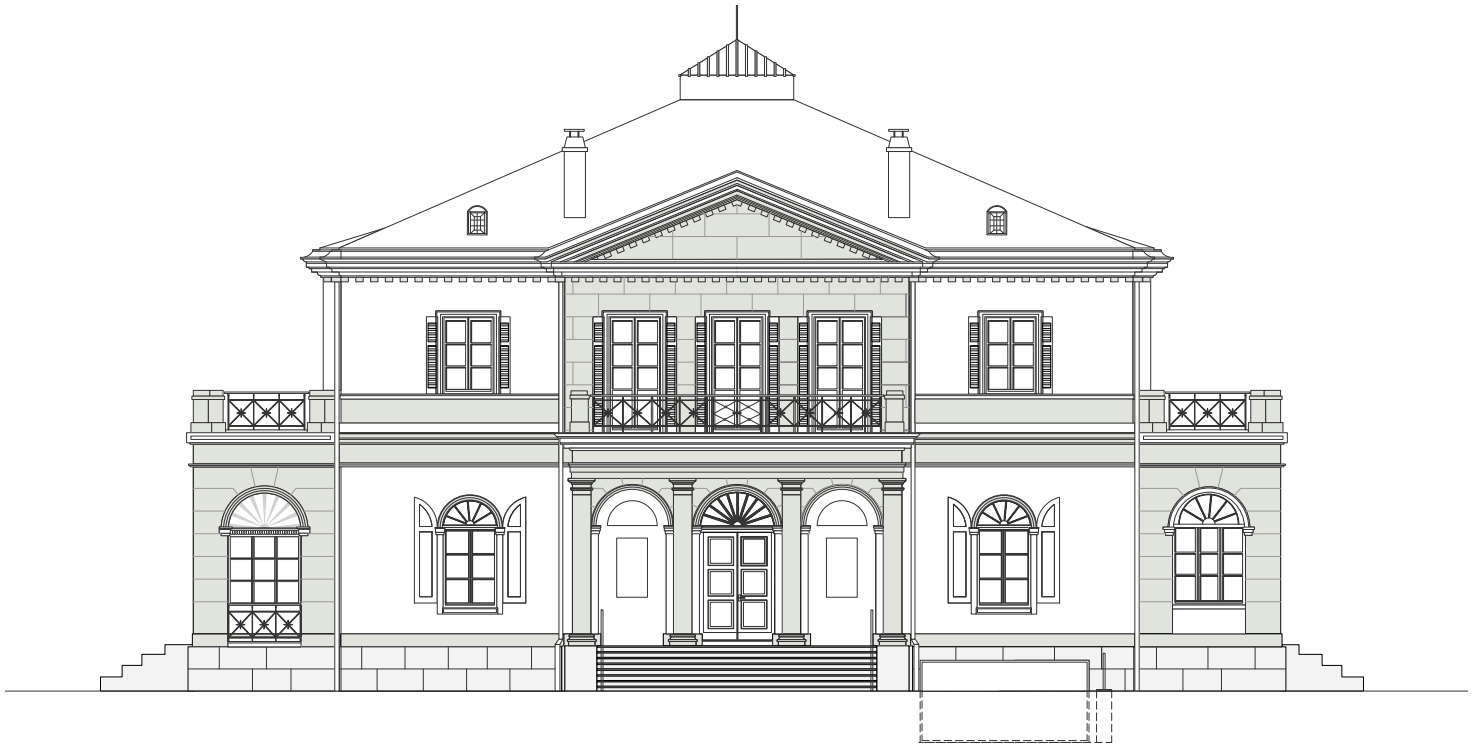

Nordfassade



Westfassade

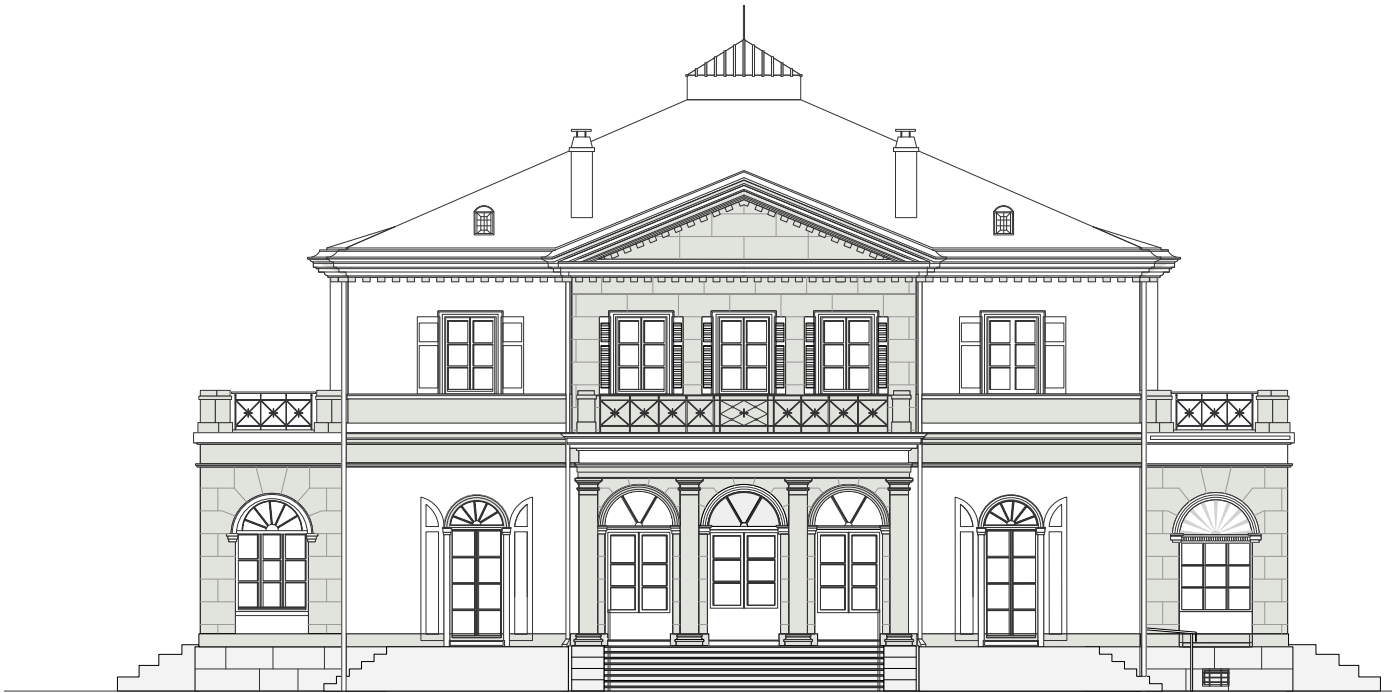

Südfassade



Ostfassade