

12

Arbeitsbereich 2

Schwellenmätteli-Platz

07

Arbeitsbereich 3

Arbeitsbereich 2


12

Arbeitsbereich 1

9512075

Arbeitsbereich 9

REVISIONSJOURNAL			
Index	Datum	Gez.	Änderungen

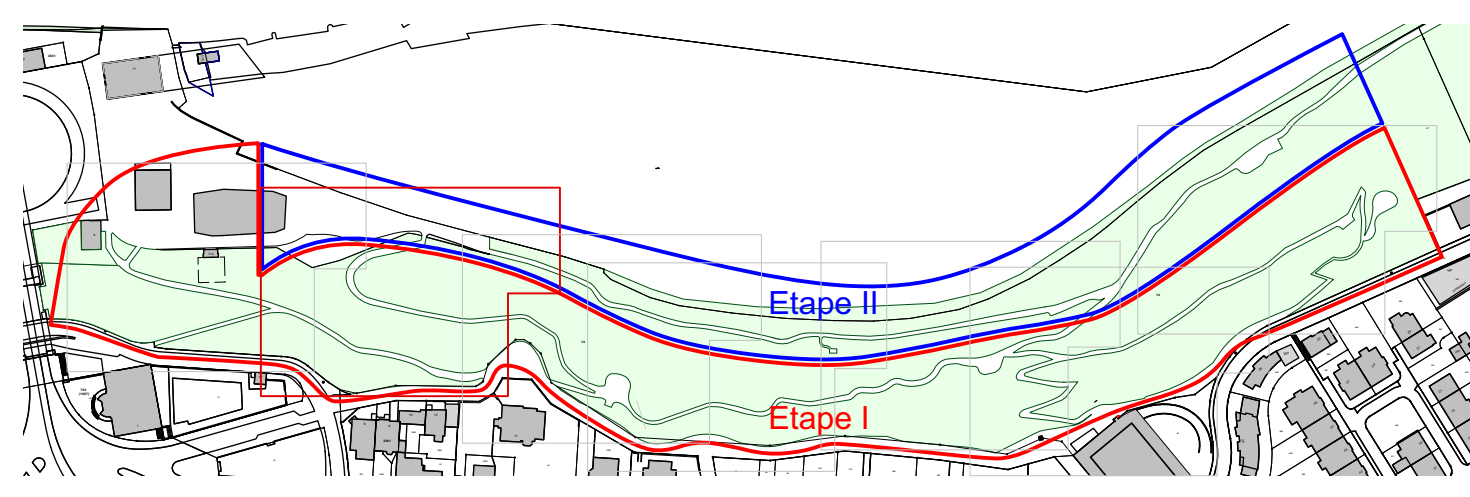

LEGENDE

- Bestehend
- Neu
- Gehölz: Bestehend
- Neu
- H Nummerierung Wegabschnitt
- 18 Nummerierung Mauer
- Grenze Arbeitsbereich
- bestehende Leitung gemäss Katasterplan
- Druckwasserleitung neu Plan 049_41_01_300-303
- Koten bestehend und neu
- Frischwasser
- Gas
- Fernheizung
- Schmutzwasser
- Meteorwasser
- Cablecom
- Elektro
- Sanierung Chaussierung nur Deckschicht
- Sanierung Chaussierung Ausgleichschicht bis 5 cm und Deckschicht
- Sanierung Chaussierung Ausgleichschicht über 5 cm und Deckschicht
- Erweiterung Chaussierung nach Abbruch Hartbelag
- Bestehende Chaussierung Rückbau
- Bestehende Mauer Naturstein
- Sanierung bestehende Mauer Naturstein
- Bestehende Mauer und Tritt Beton
- Sanierung bestehende 1-2 reihige Randeinfassung entlang Weg
- Neue Trittstufen oder taktlicher Rand in Ostermündiger Sandstein

Sämtliche Masse sind vor Ort zu kontrollieren. Abweichungen sind umgehend der Bauleitung zu melden.

Stadtgrün Bern, Bümpelstrasse 45, 3027 Bern

Instandsetzung Englische Anlagen, Bern, Projekt Nr. 10-304
 Dalmazzquai/Englische Anlagen 8045 Bern
 Ausführung Gartenbauarbeiten (ohne Mauern)

Grundriss, Arbeitsbereiche 1, 2, 3, 9 M 1:100

Datum	Bearbeitung	Projekt-Nr.	Plan-Nr.	Datensatz	Planungsst.
02.03.20	Neueilage	049	049_51_01_112	049_51_01_112_gala.pdf	AD

Revidiert:
 gmland
 Gestaltung städtischer und ländlicher Freiräume
 Feldstrasse 133
 8004 Zürich
 Tel. 043 618 22 40
 mail@umlund.ch
 www.umlund.ch