


Haus in der Länggasse, Bern

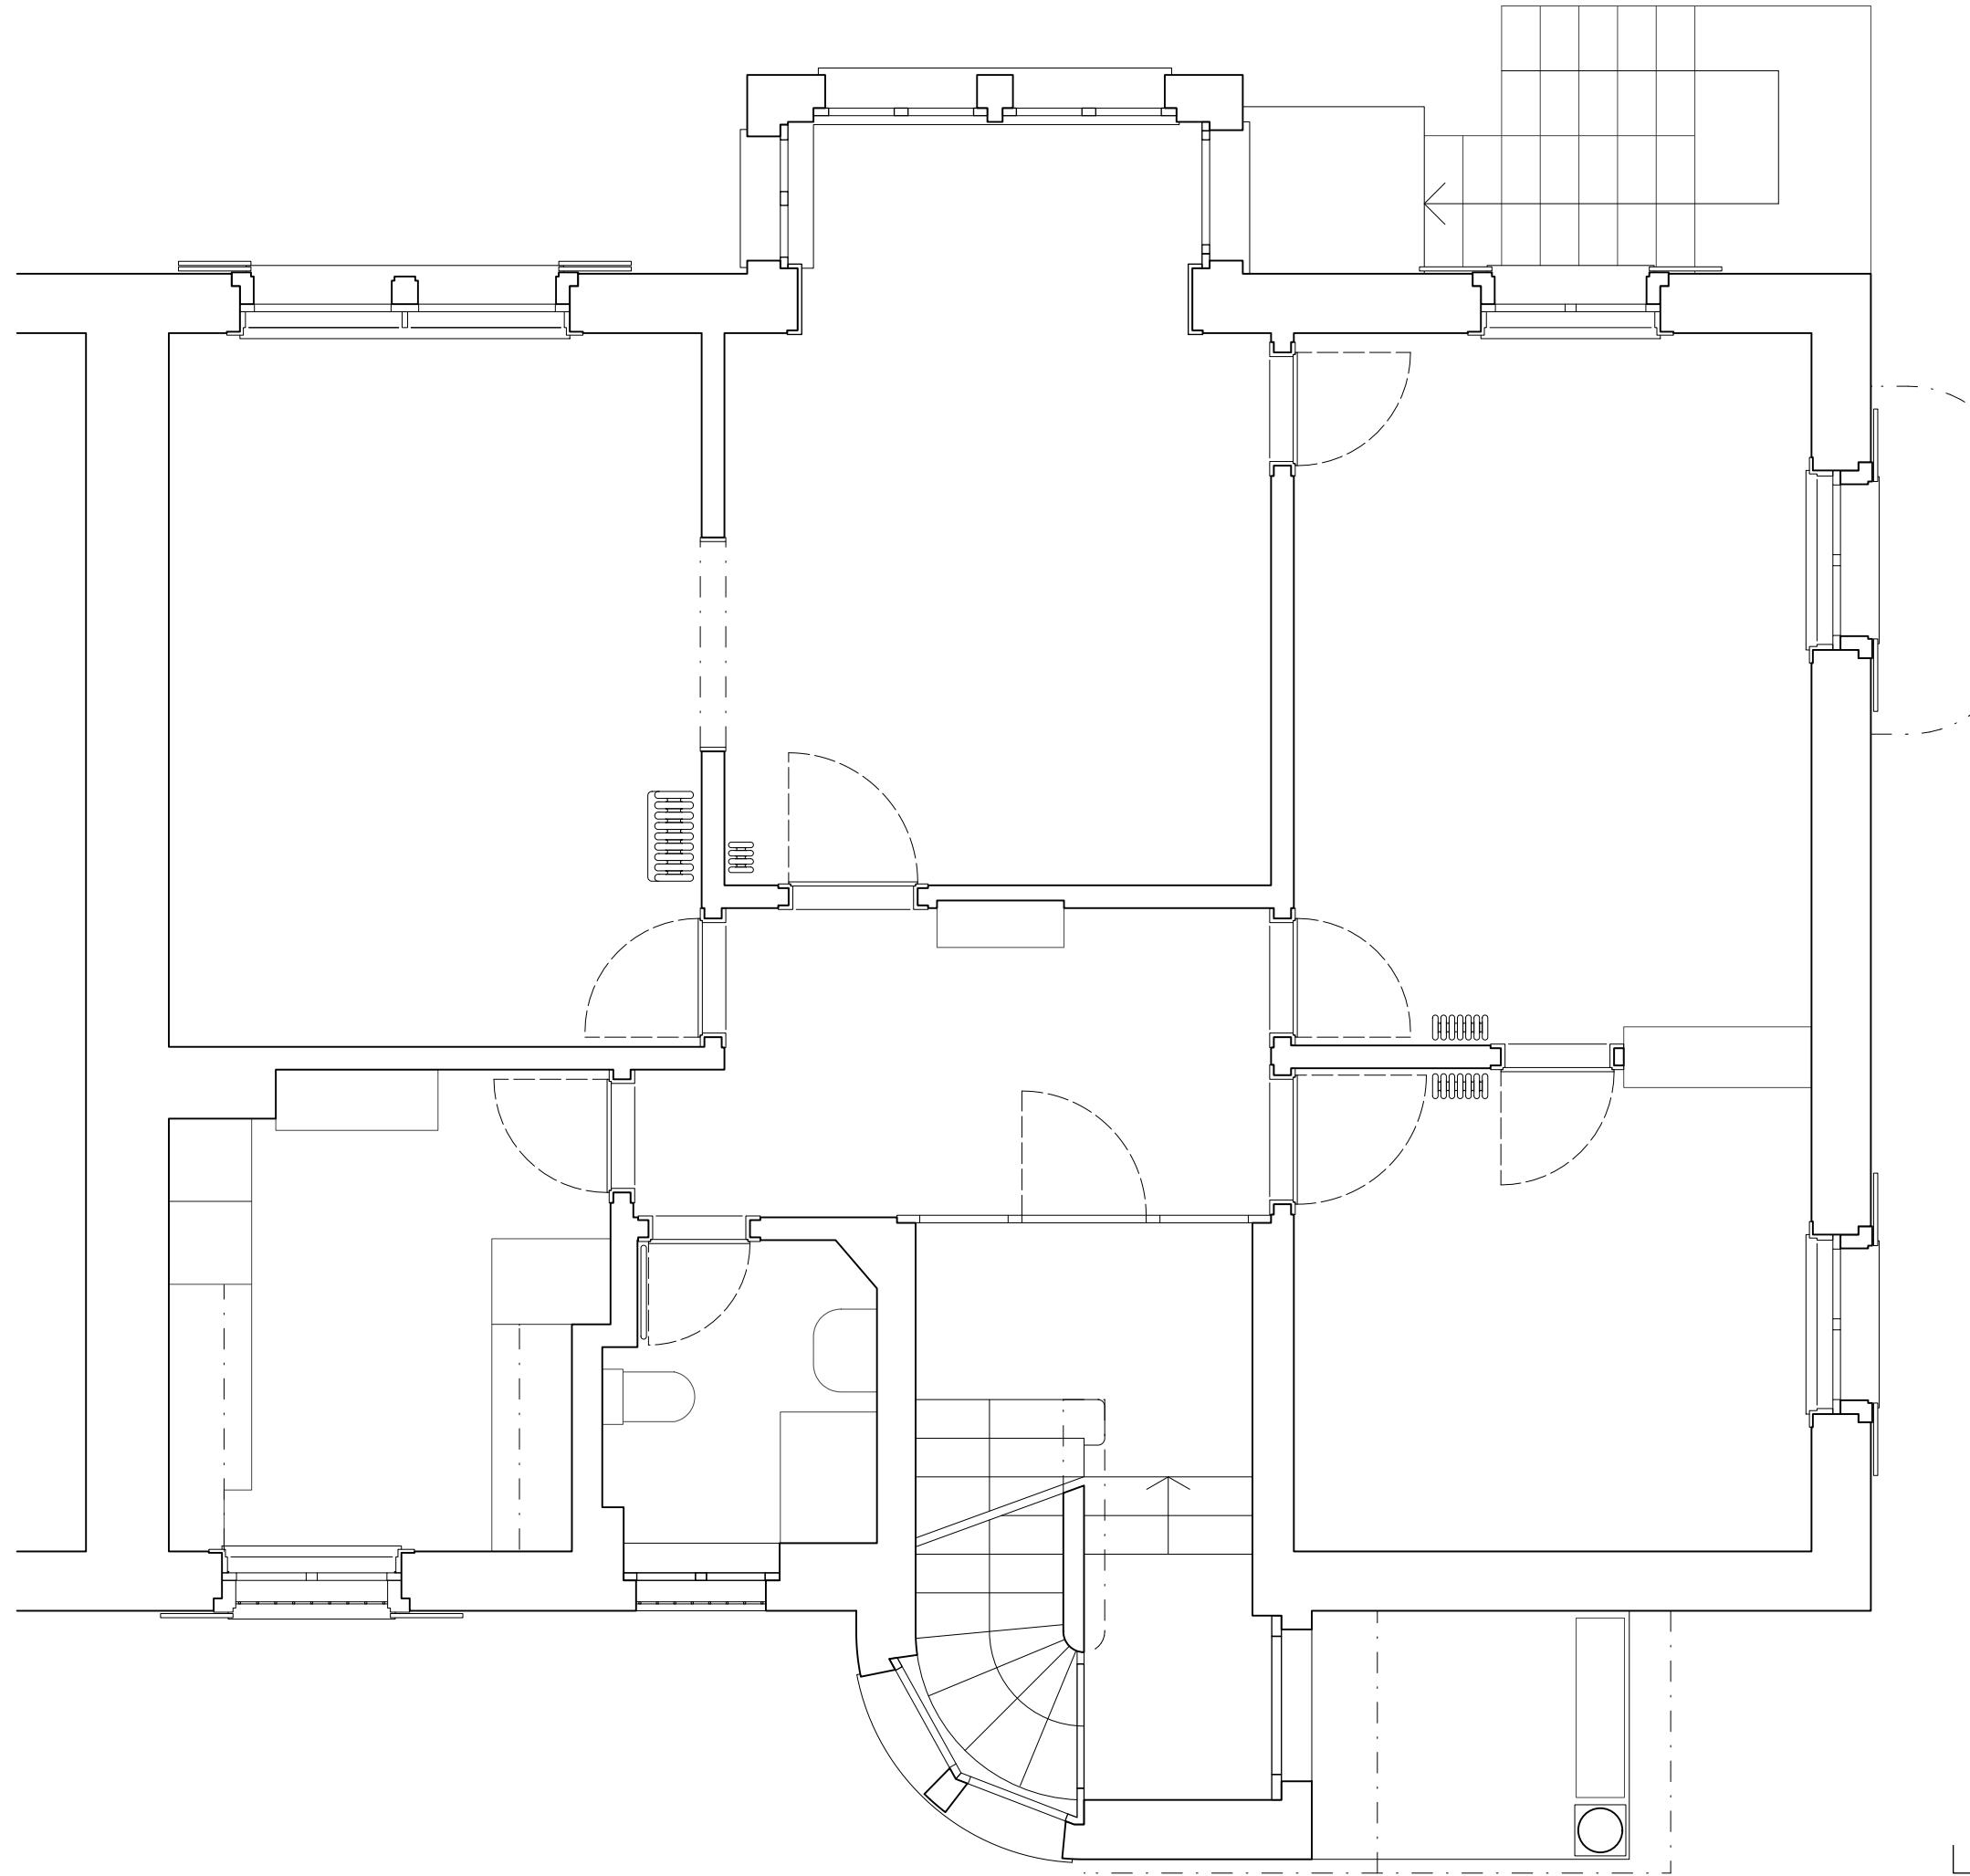

Grundriss EG - Bestand, 1:50