


04 Nord-Ost Nord-Ost 1:50



01 Nord-West Nord-West 1:50



02 Süd-West Süd-West 1:50

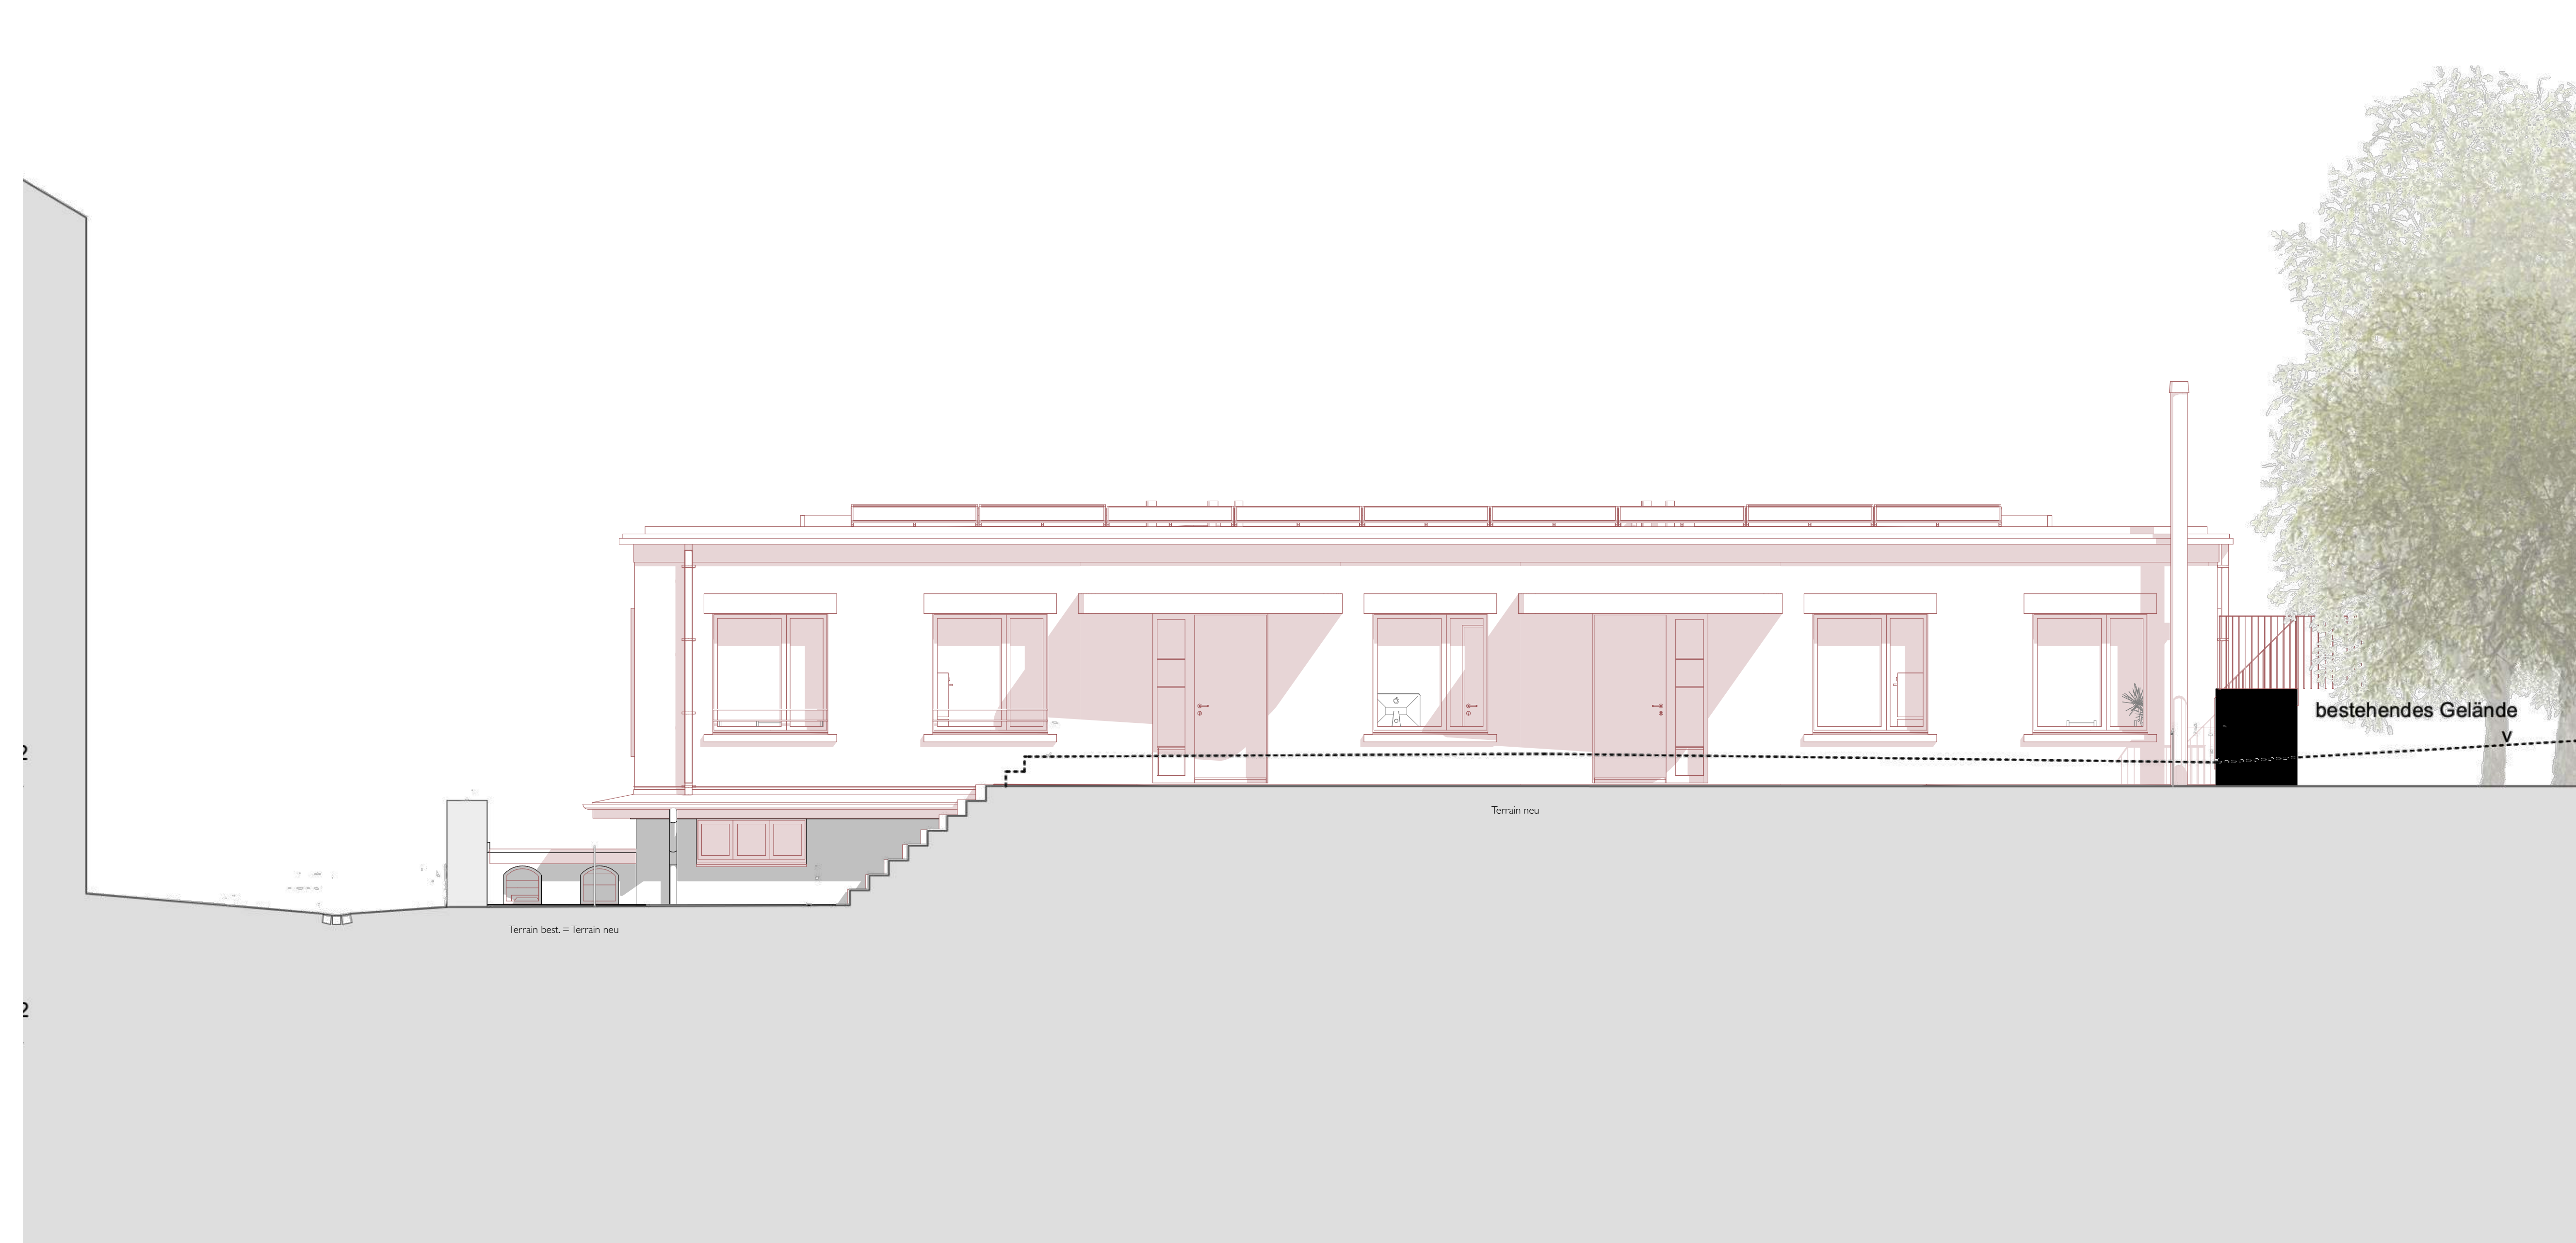

03 Süd-Ost Süd-Ost 1:50

architekten
 architekten groß
 Schwegler 14
 3000 Burgdorf
 Tel. 043 433 00 00
 www.wylerlatler.ch

WYLERLATLER
 architekten gmbh
 Schwegler 14
 3000 Burgdorf
 Tel. 043 433 00 00
 www.wylerlatler.ch

Nr. 52.401
 2021
 Sühmading Schweglerstr.
 Schweglerstr. 14
 3000 Burgdorf
 Andrea + Johanna Hug
 Hauptstrasse 6
 8102 Olten
 Ansichten 1_50

01:1
 Format: A4
 Datum: 2023.04
 011 Schwegler Burgdorf

BESTAND
 ABBRUCH
 NEU

