



1. Obergeschoss 1:50

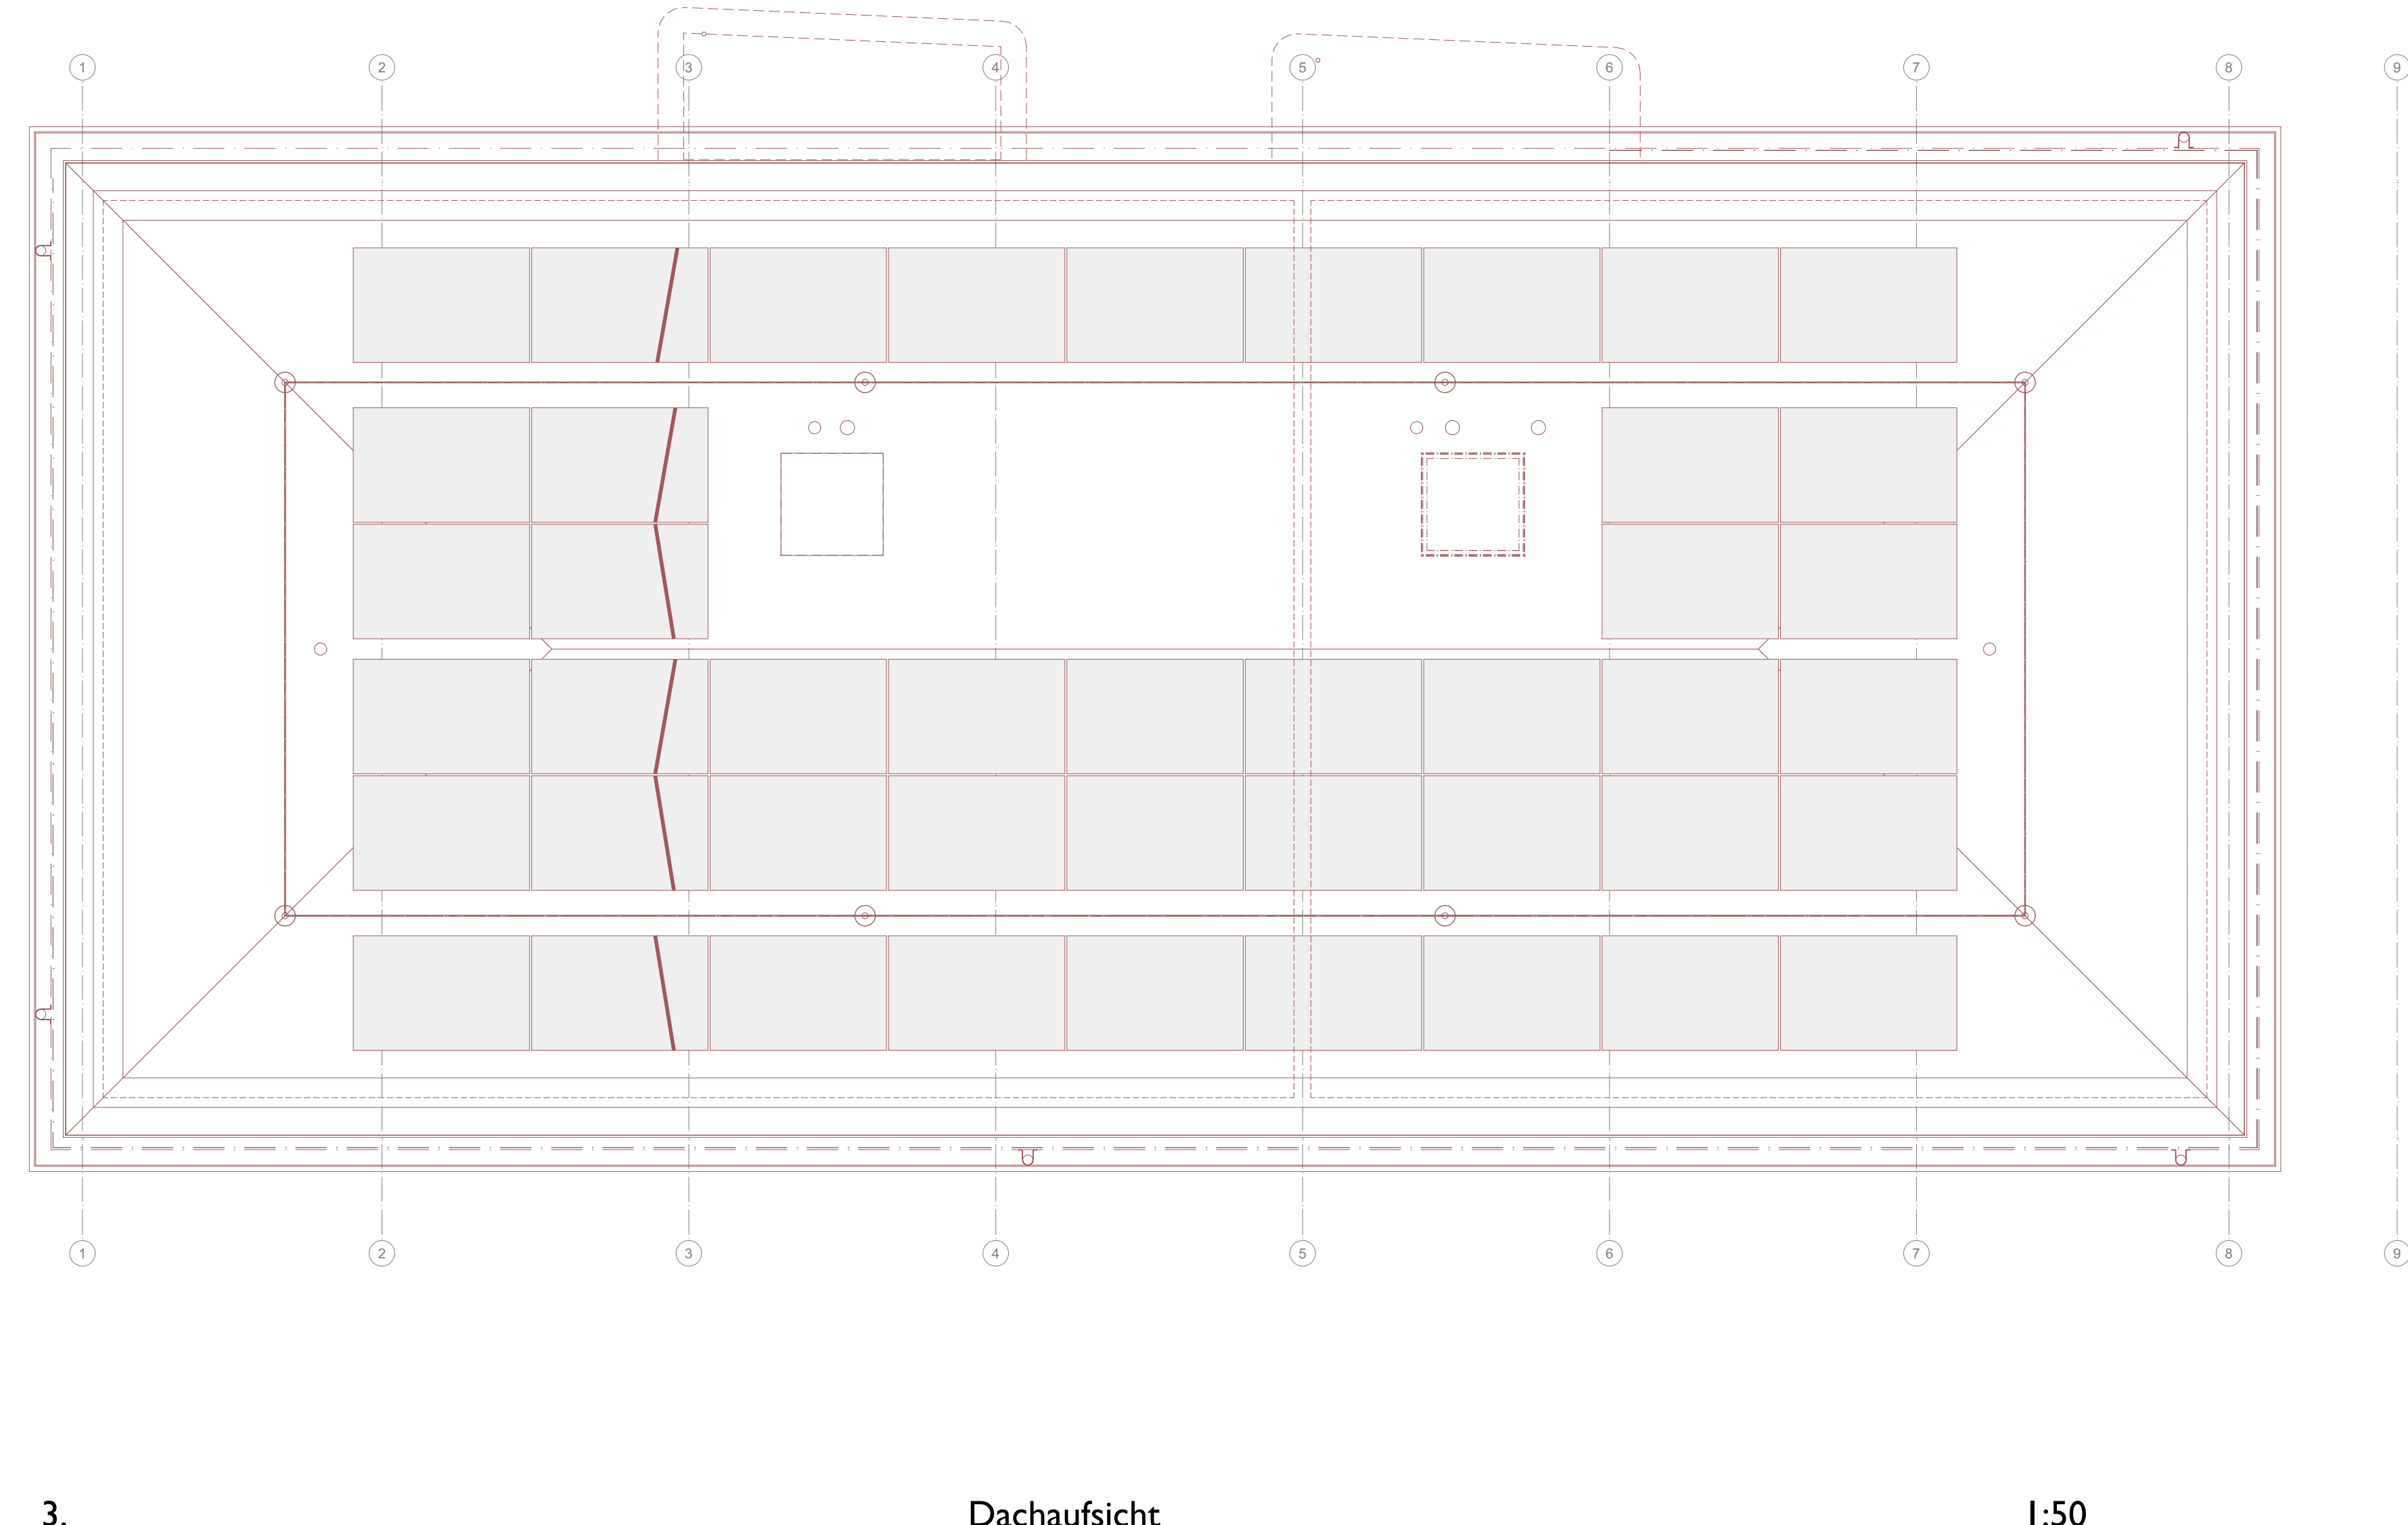

3. Dachaufsicht 1:50

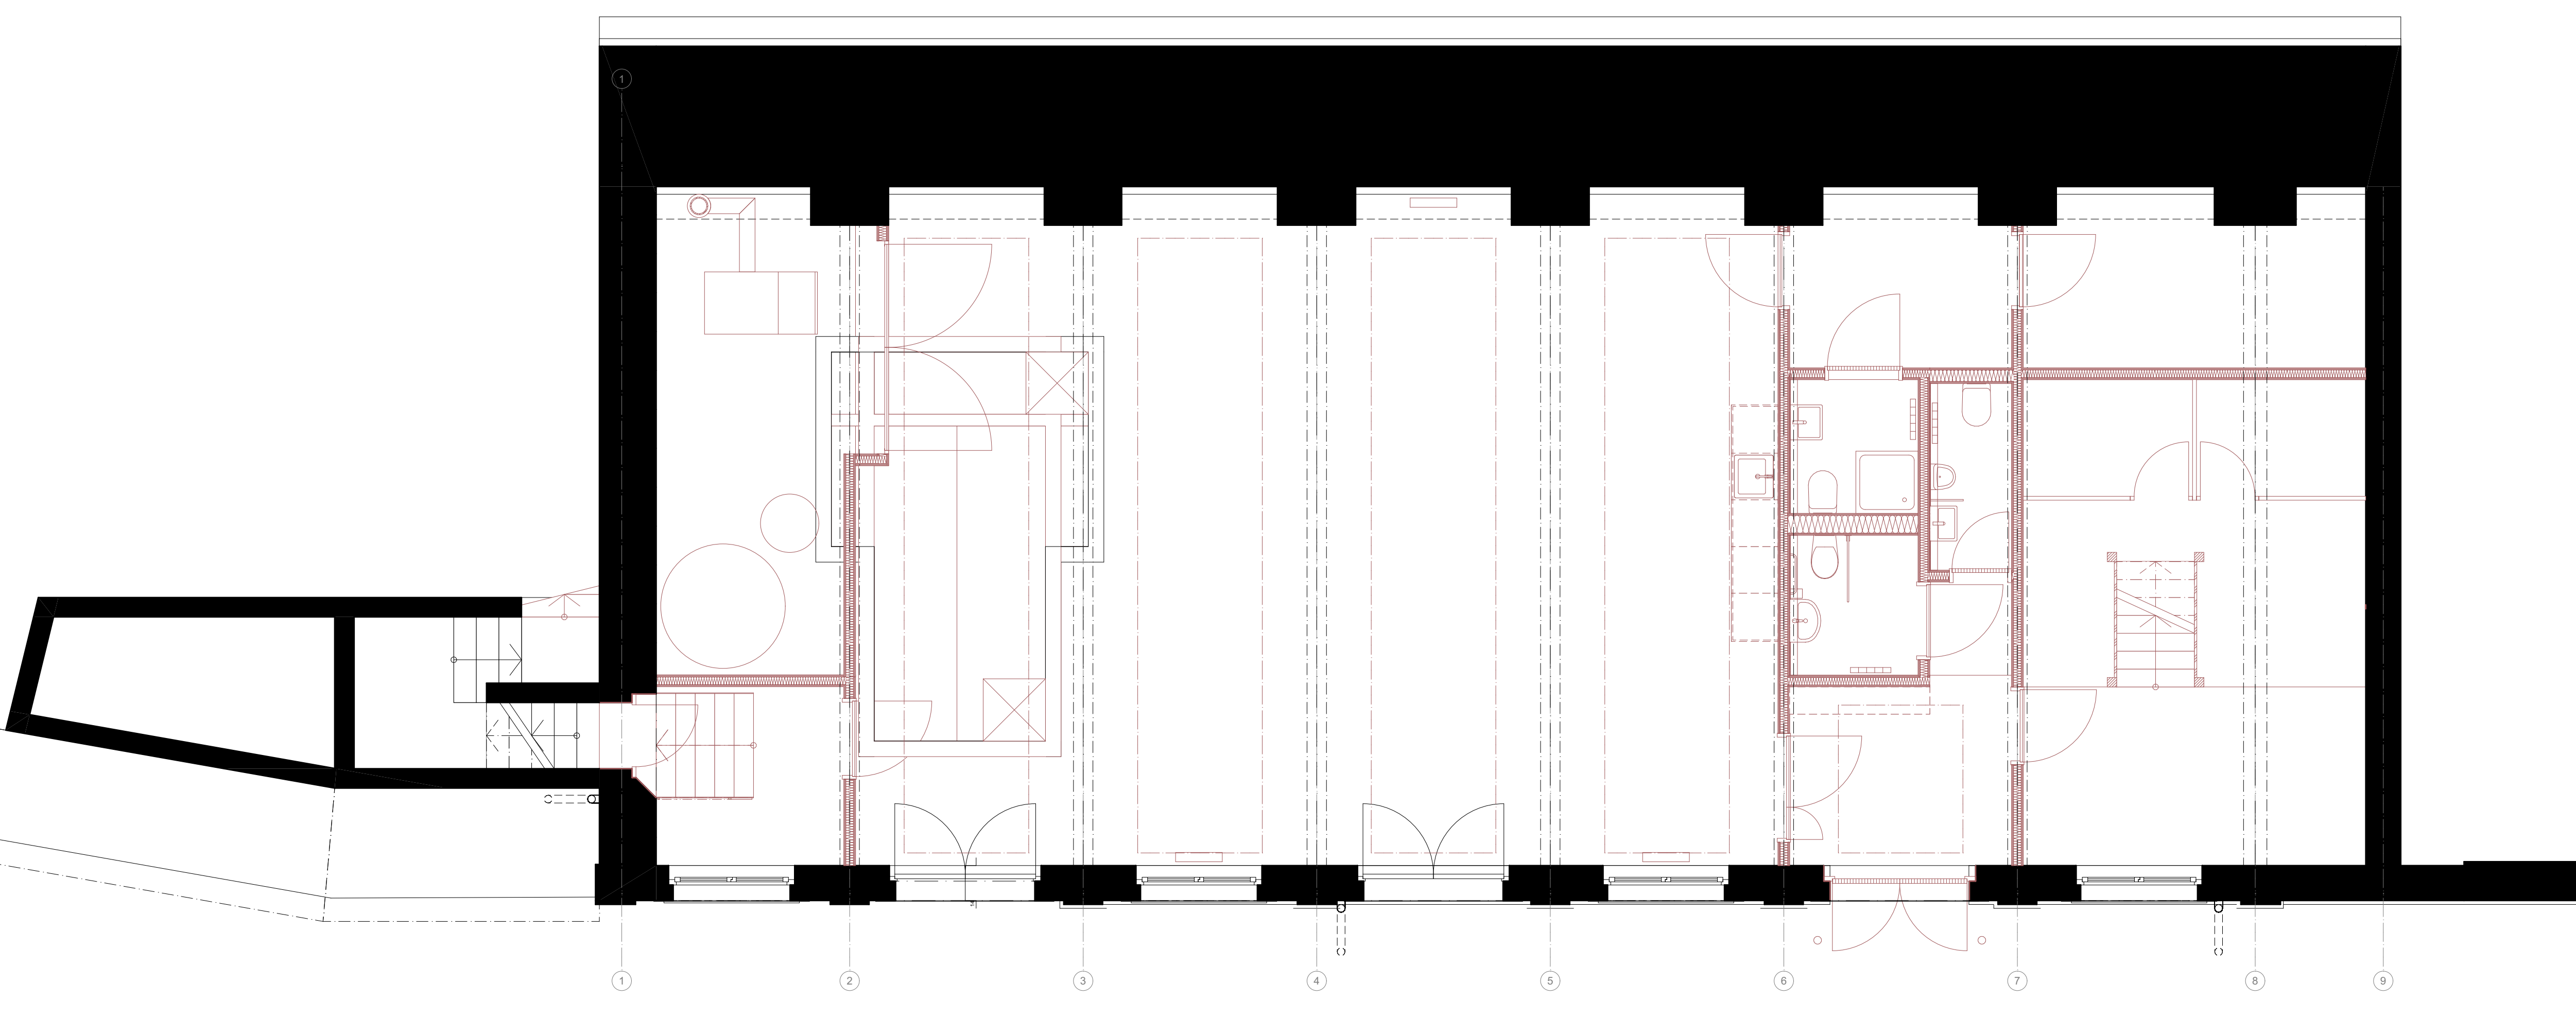

-1. Erdgeschoss 1:50



2. Dachgeschoss 1:50