


LS-C Längsschnitt C 1:50

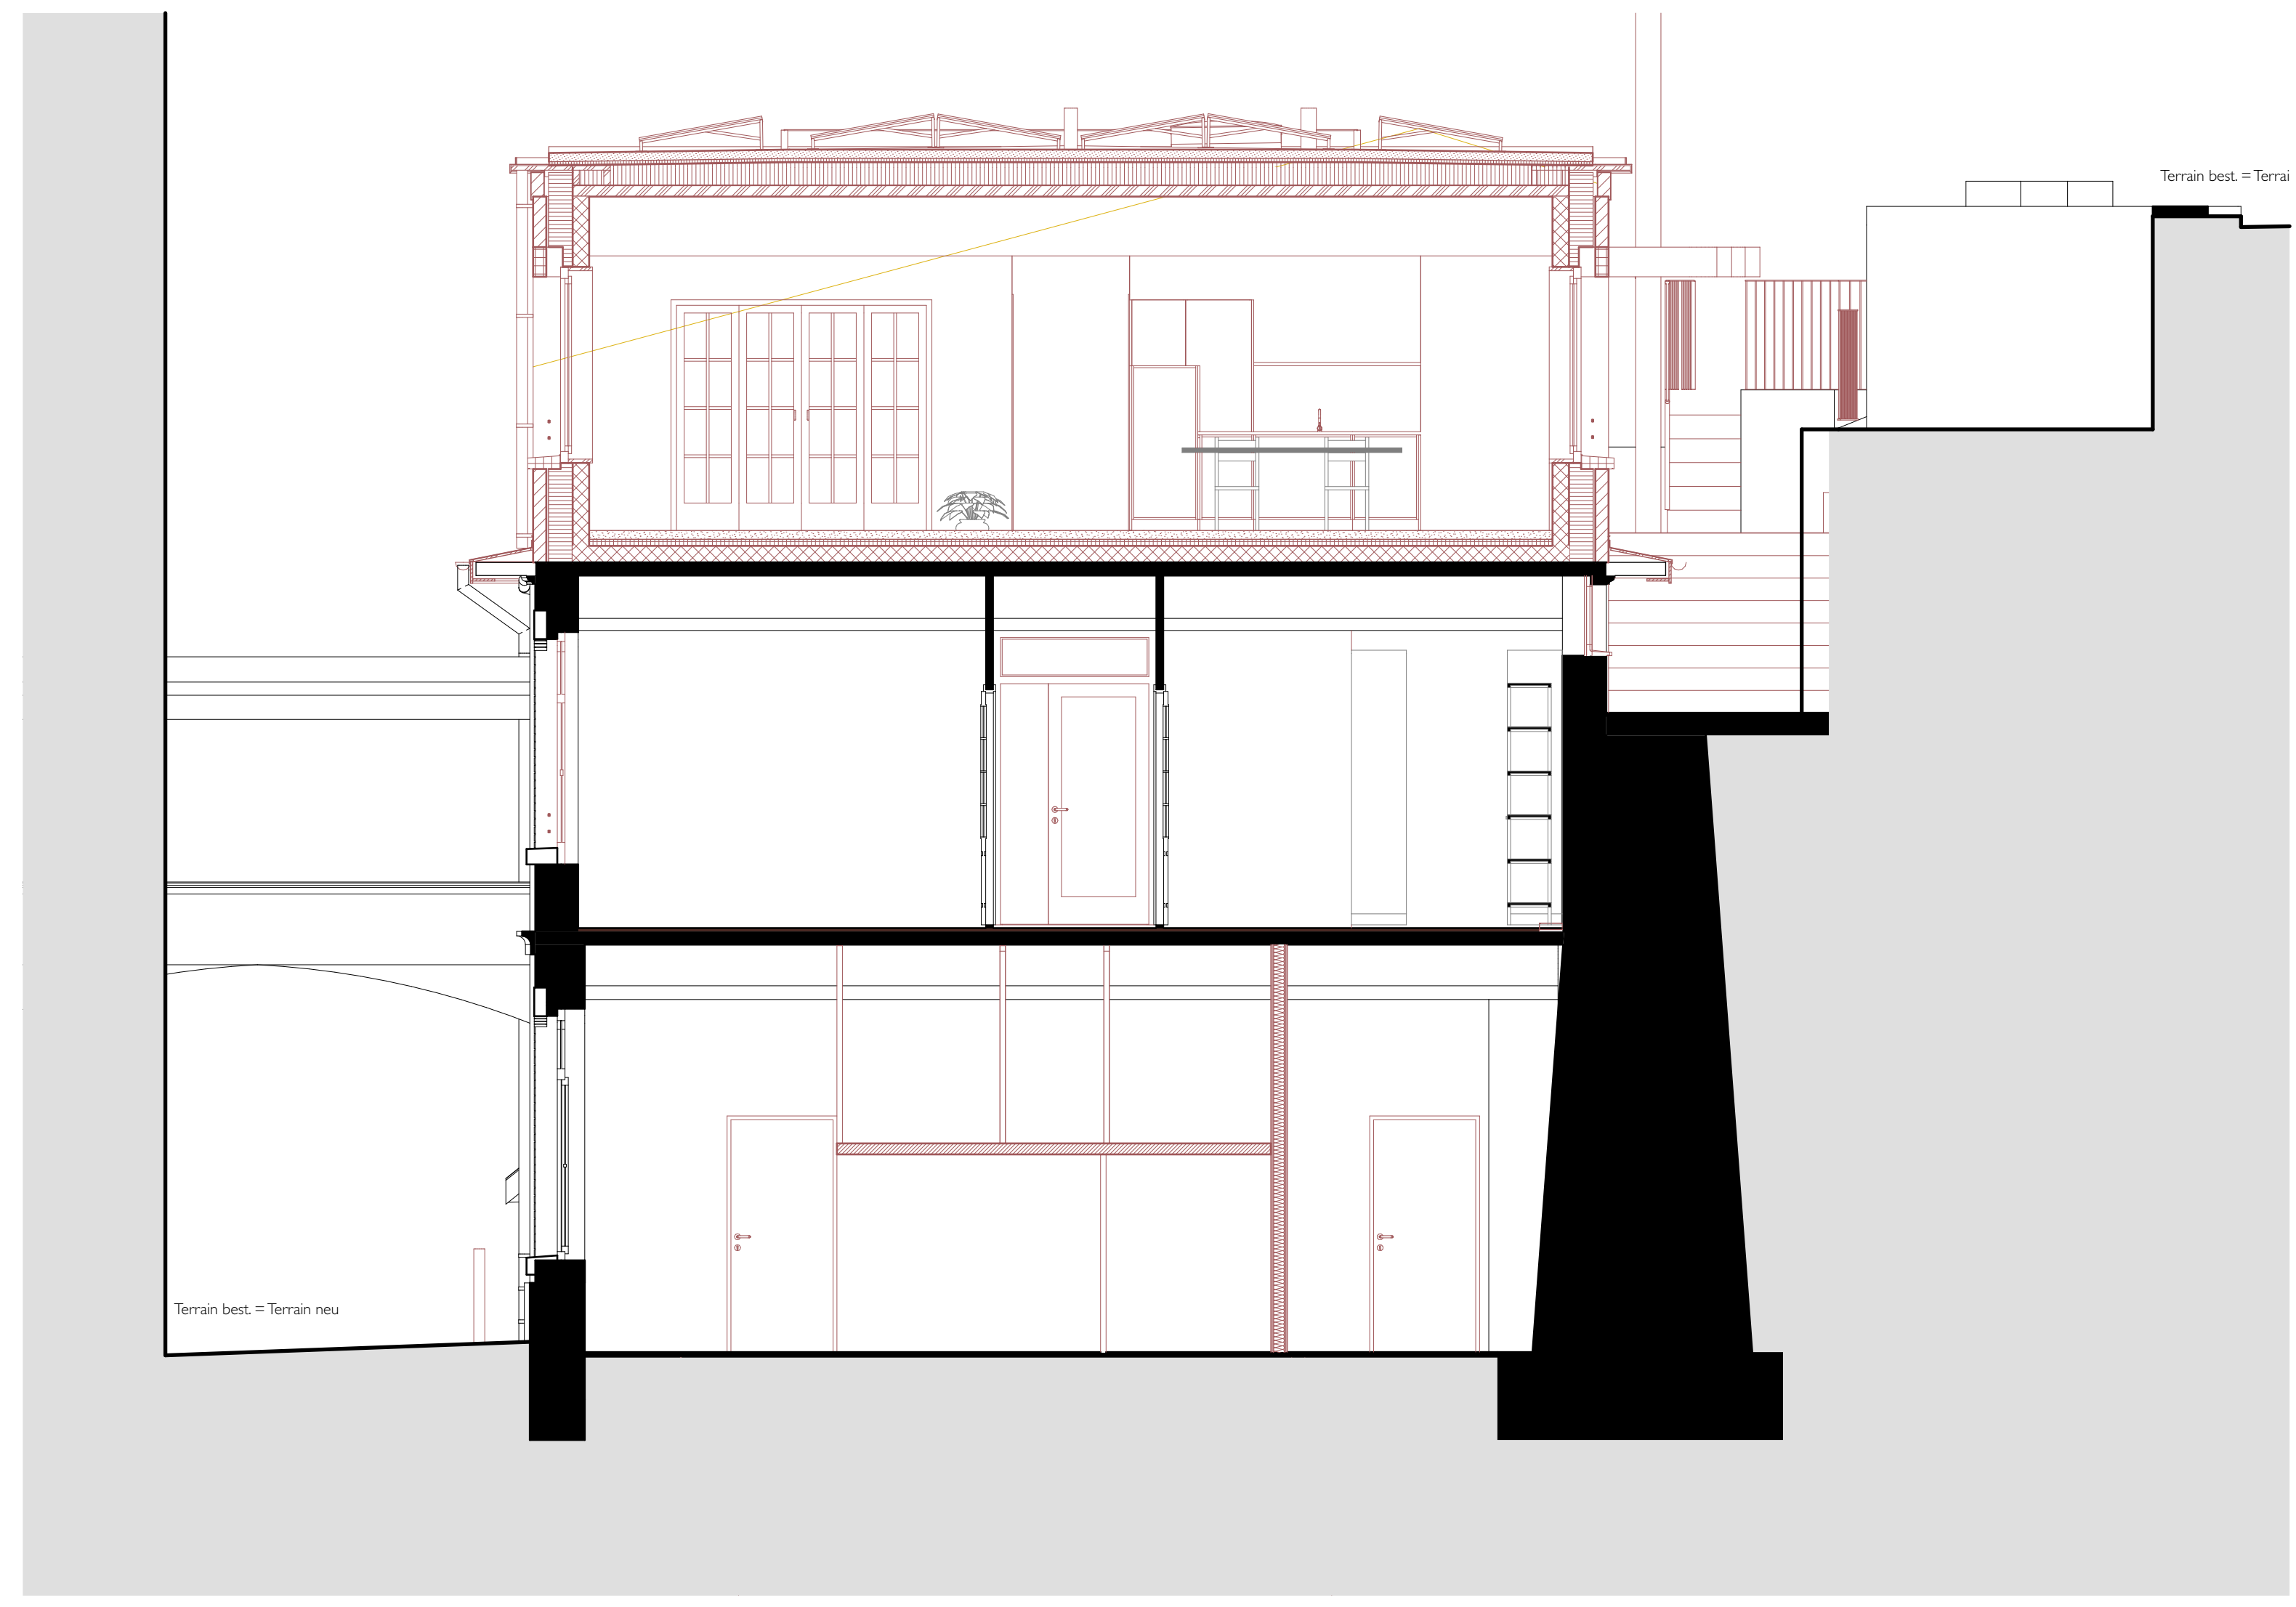

QS-B Querschnitt B 1:50



QS-A Querschnitt A 1:50