


1. Dachgeschoss



2. Dachgeschoss

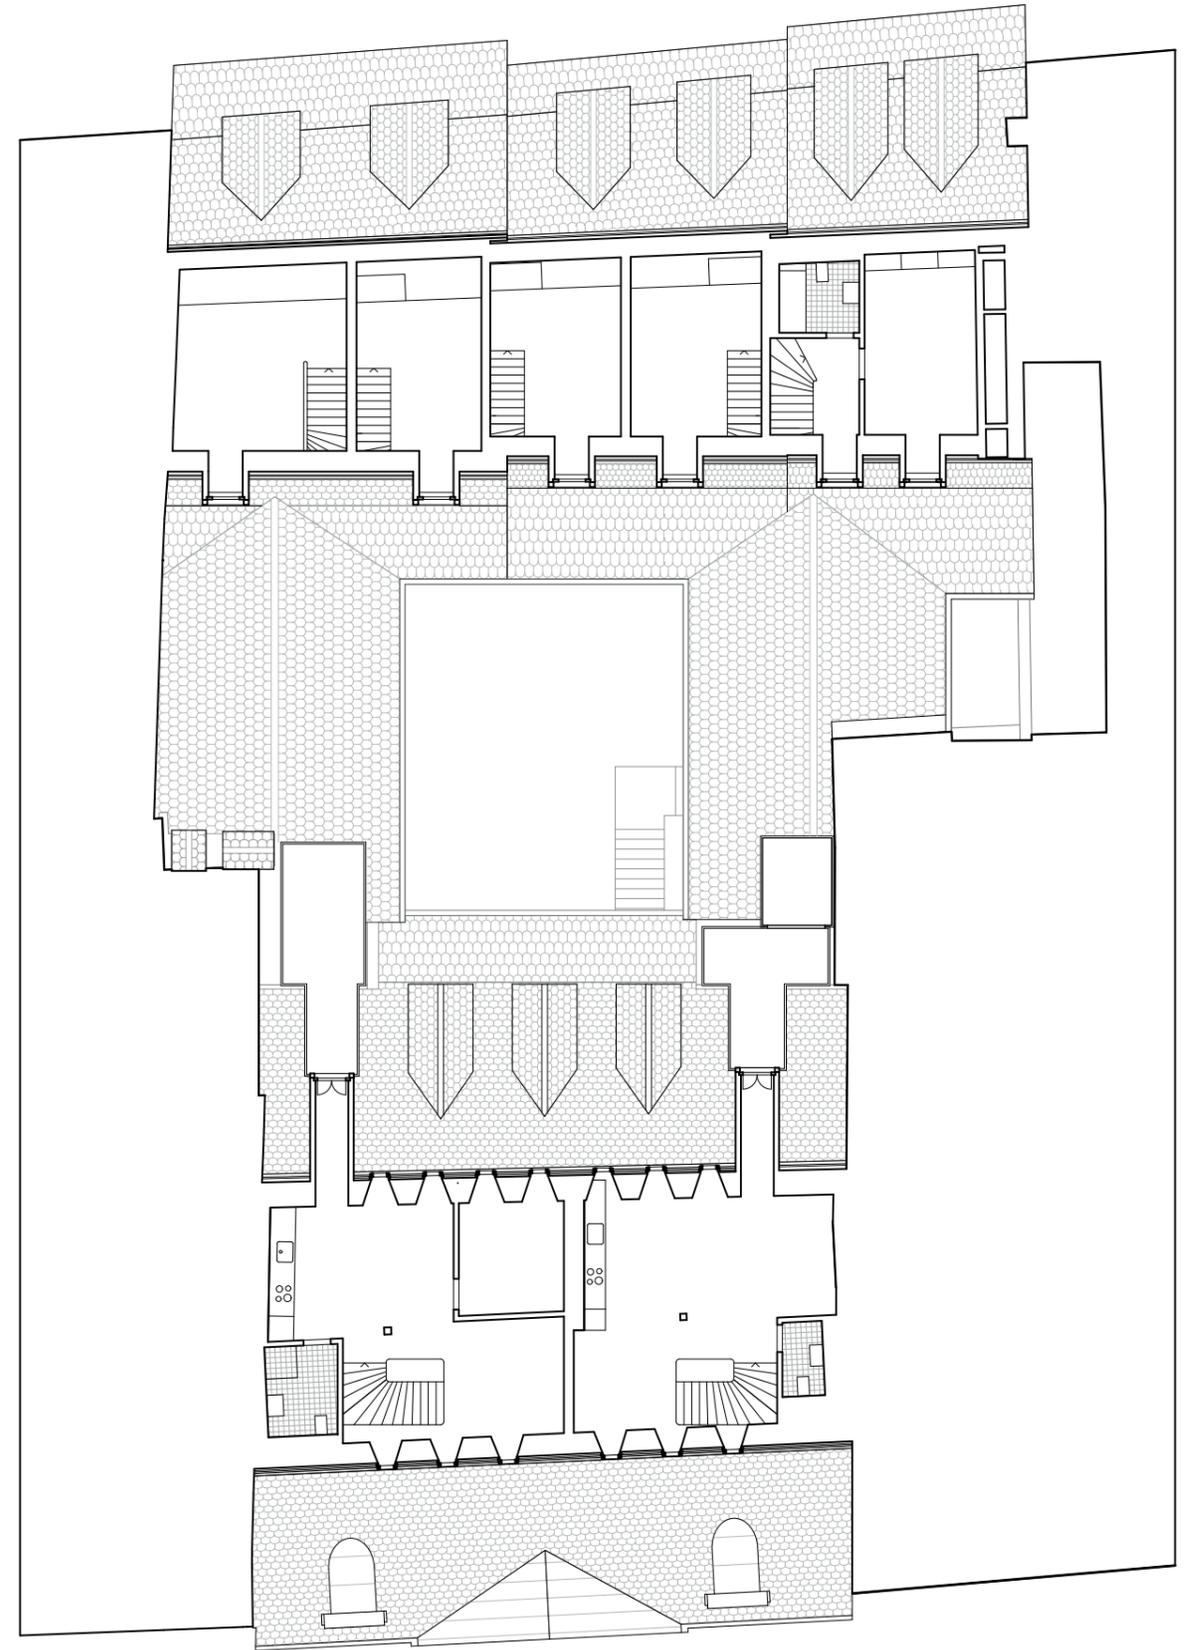