


3. Obergeschoss

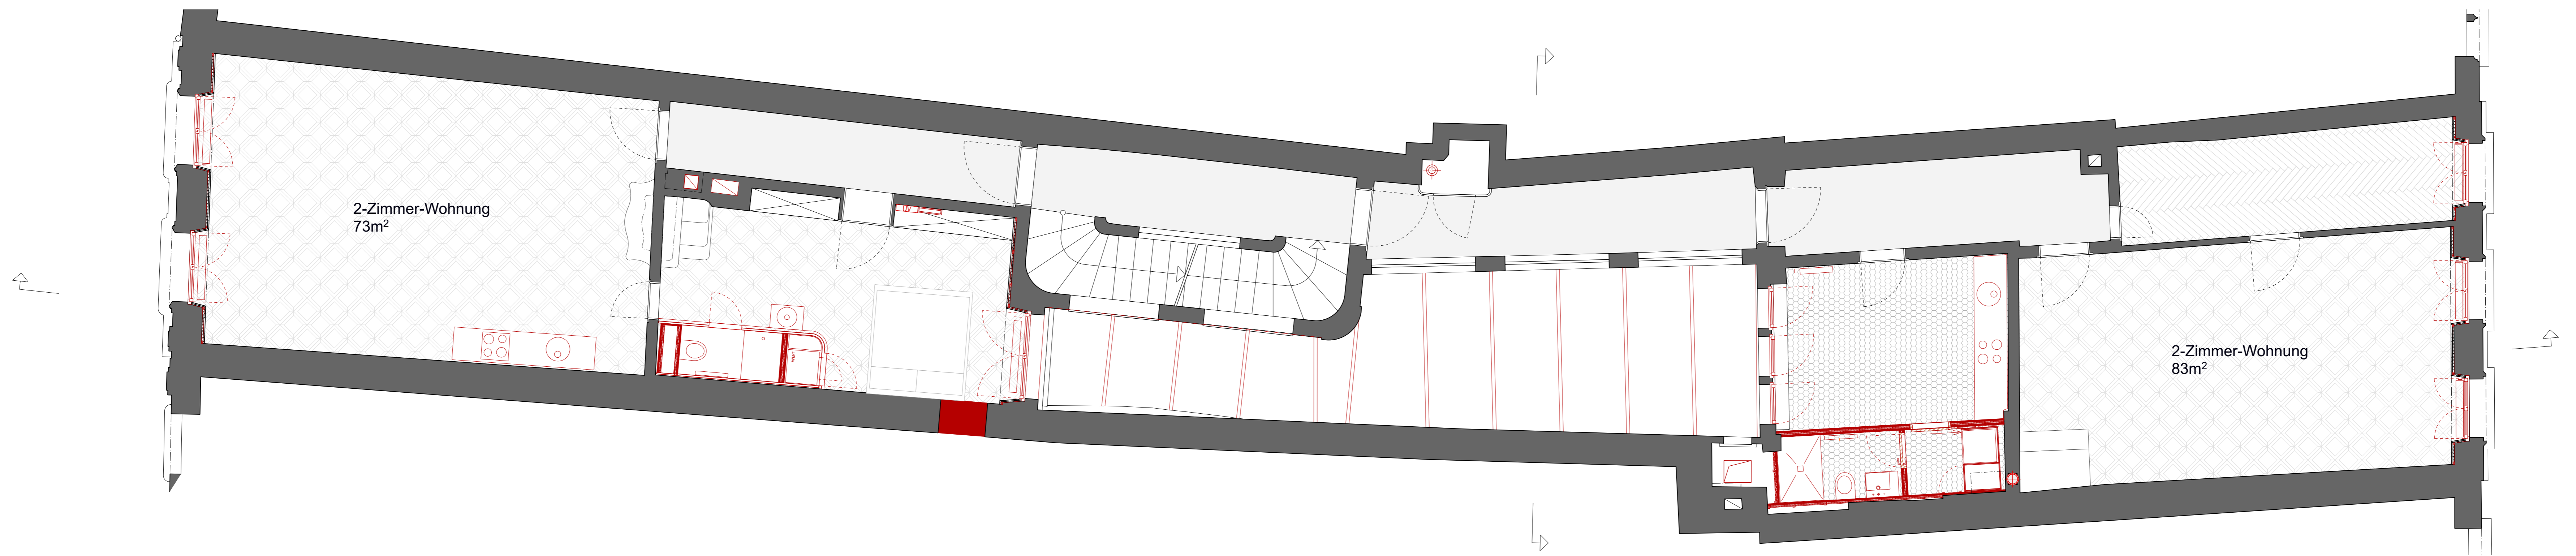

2. Obergeschoss