


Dachgeschoss

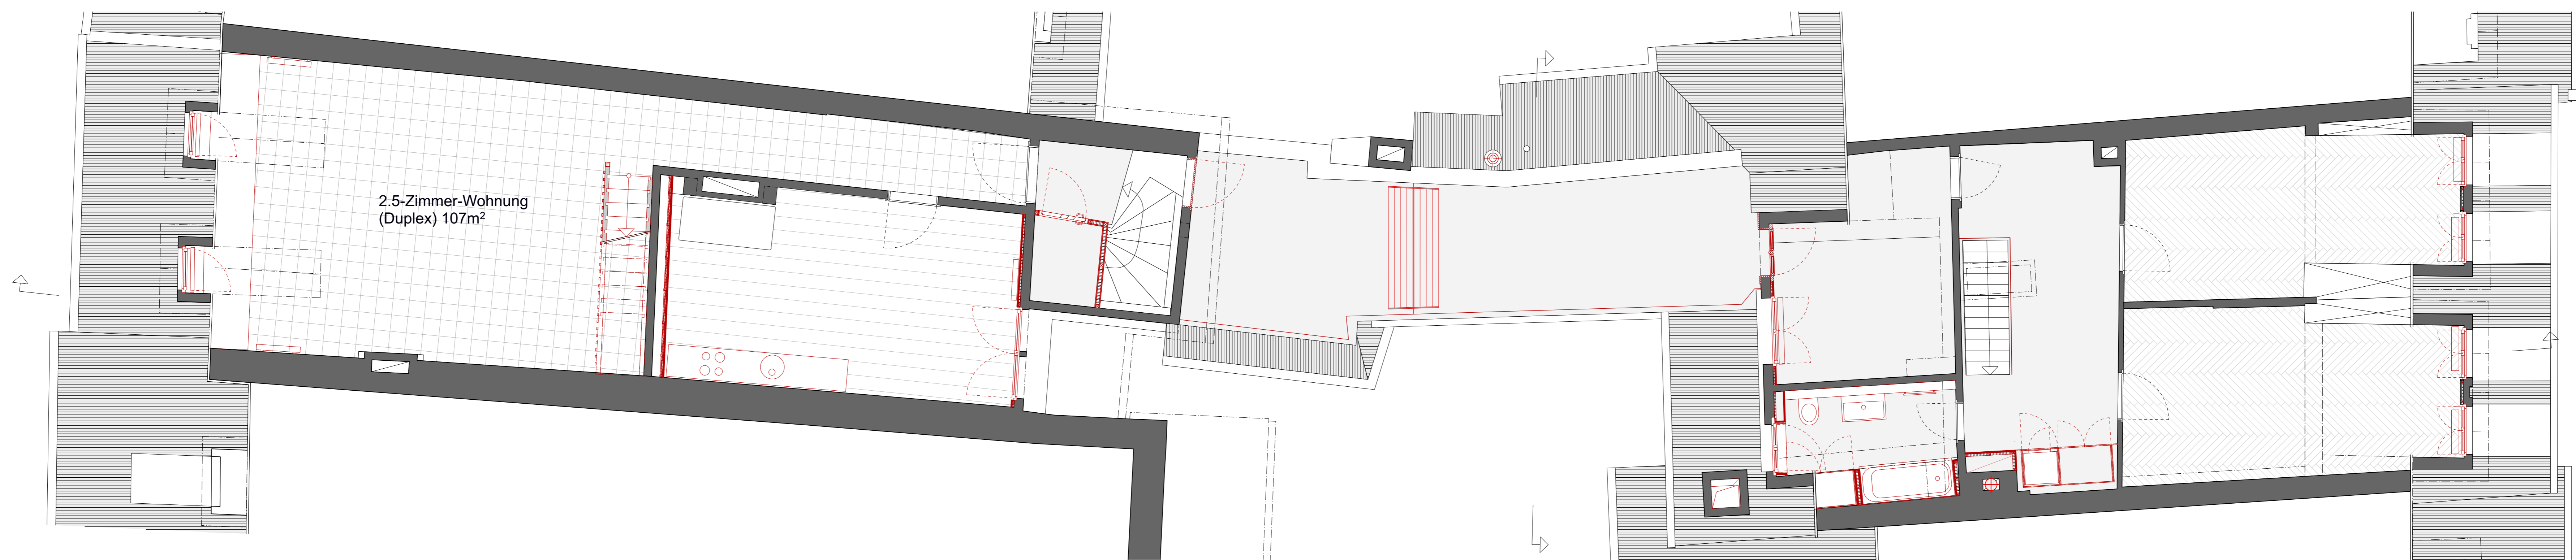

4. Obergeschoss