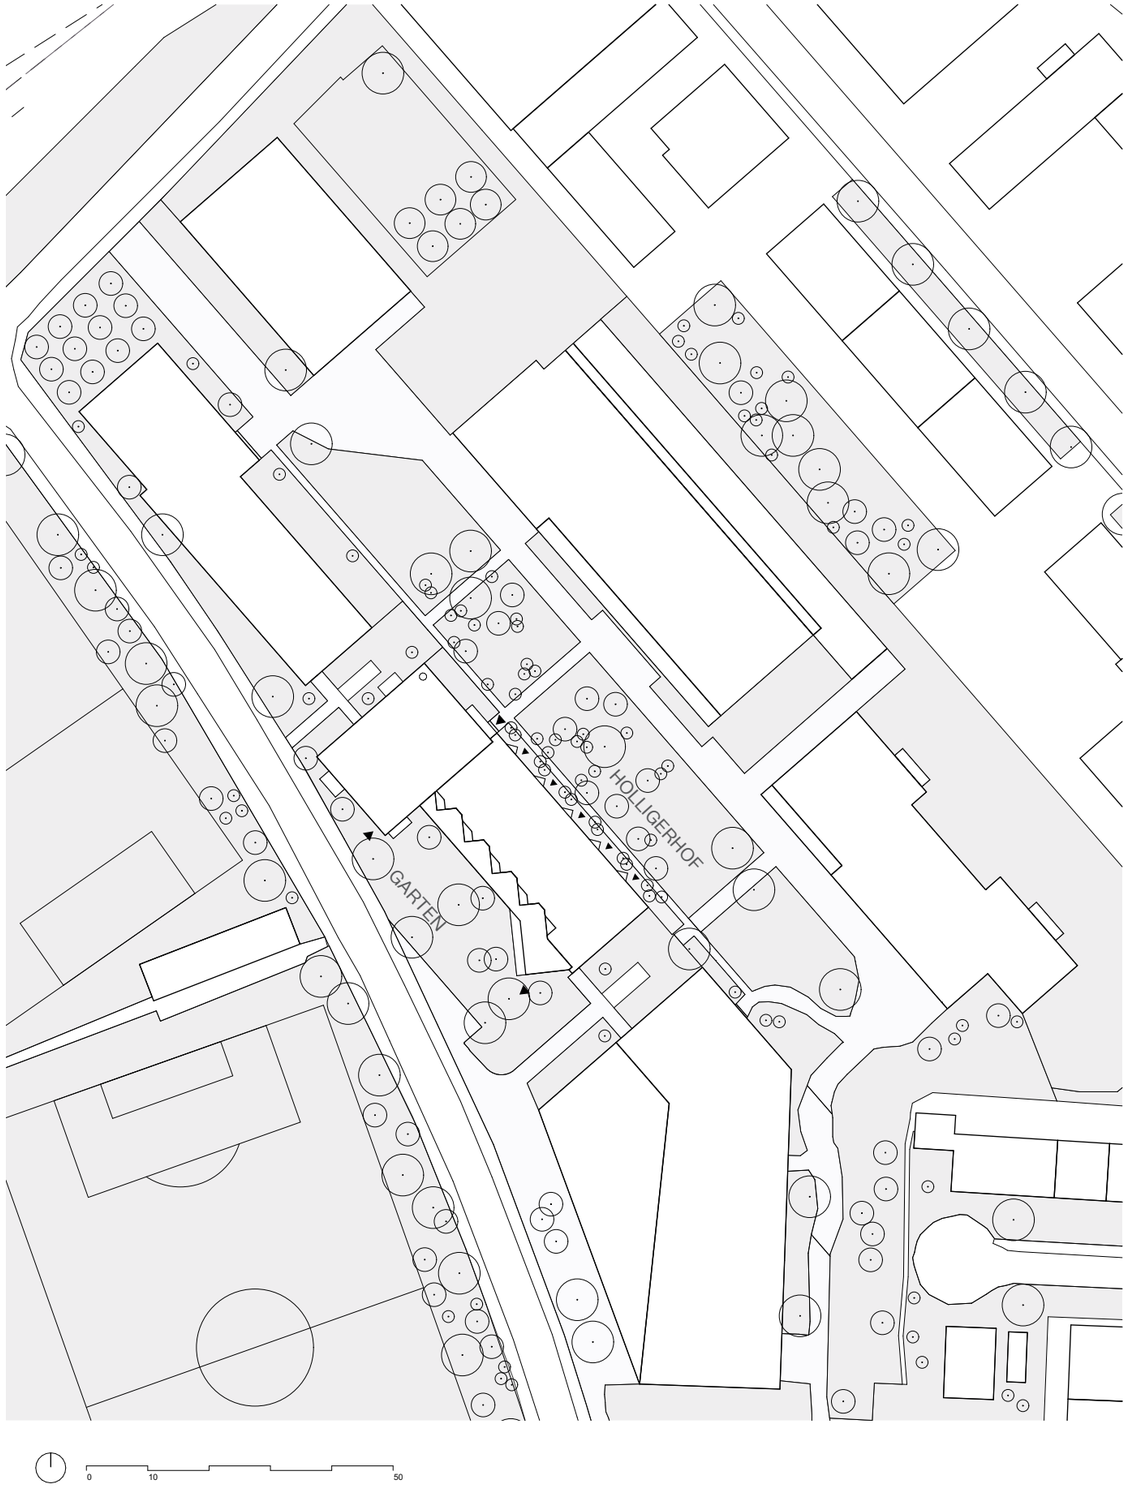
HOLLIGERHOF
GARTEN
0
10
50

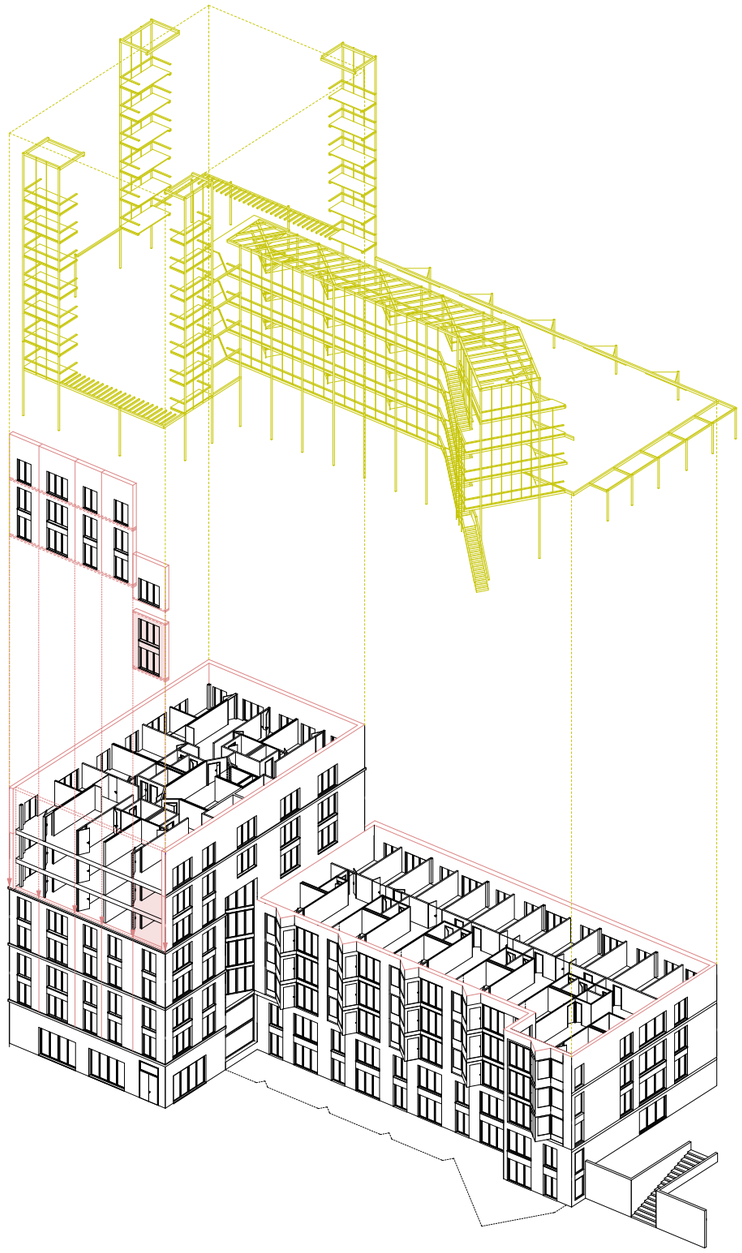

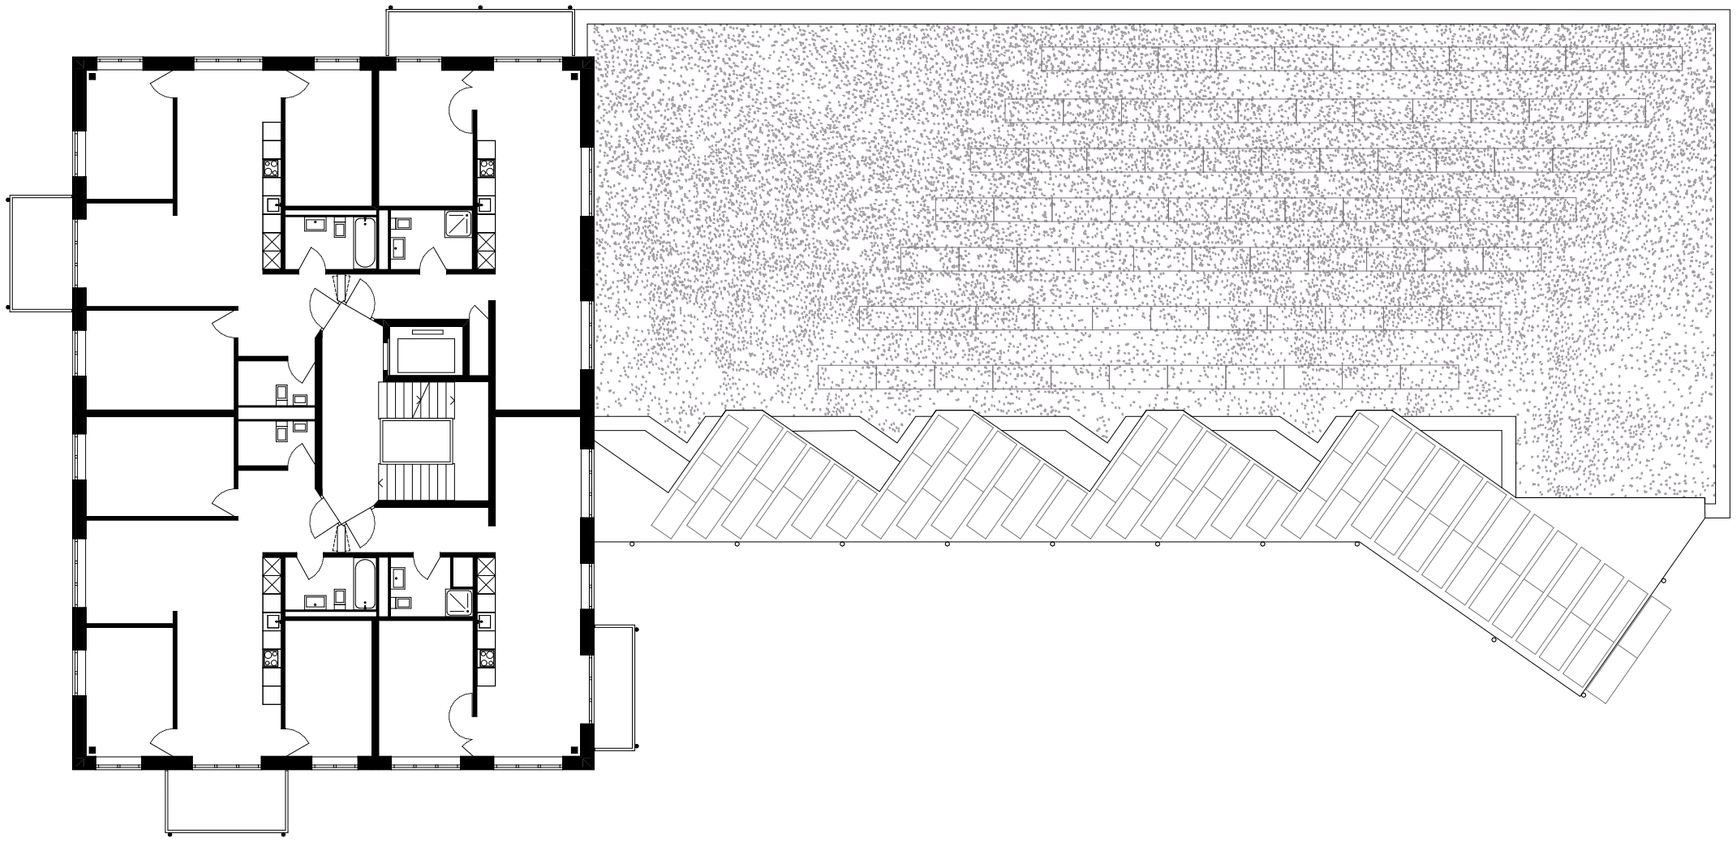

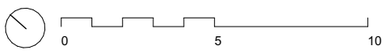
0
5
10

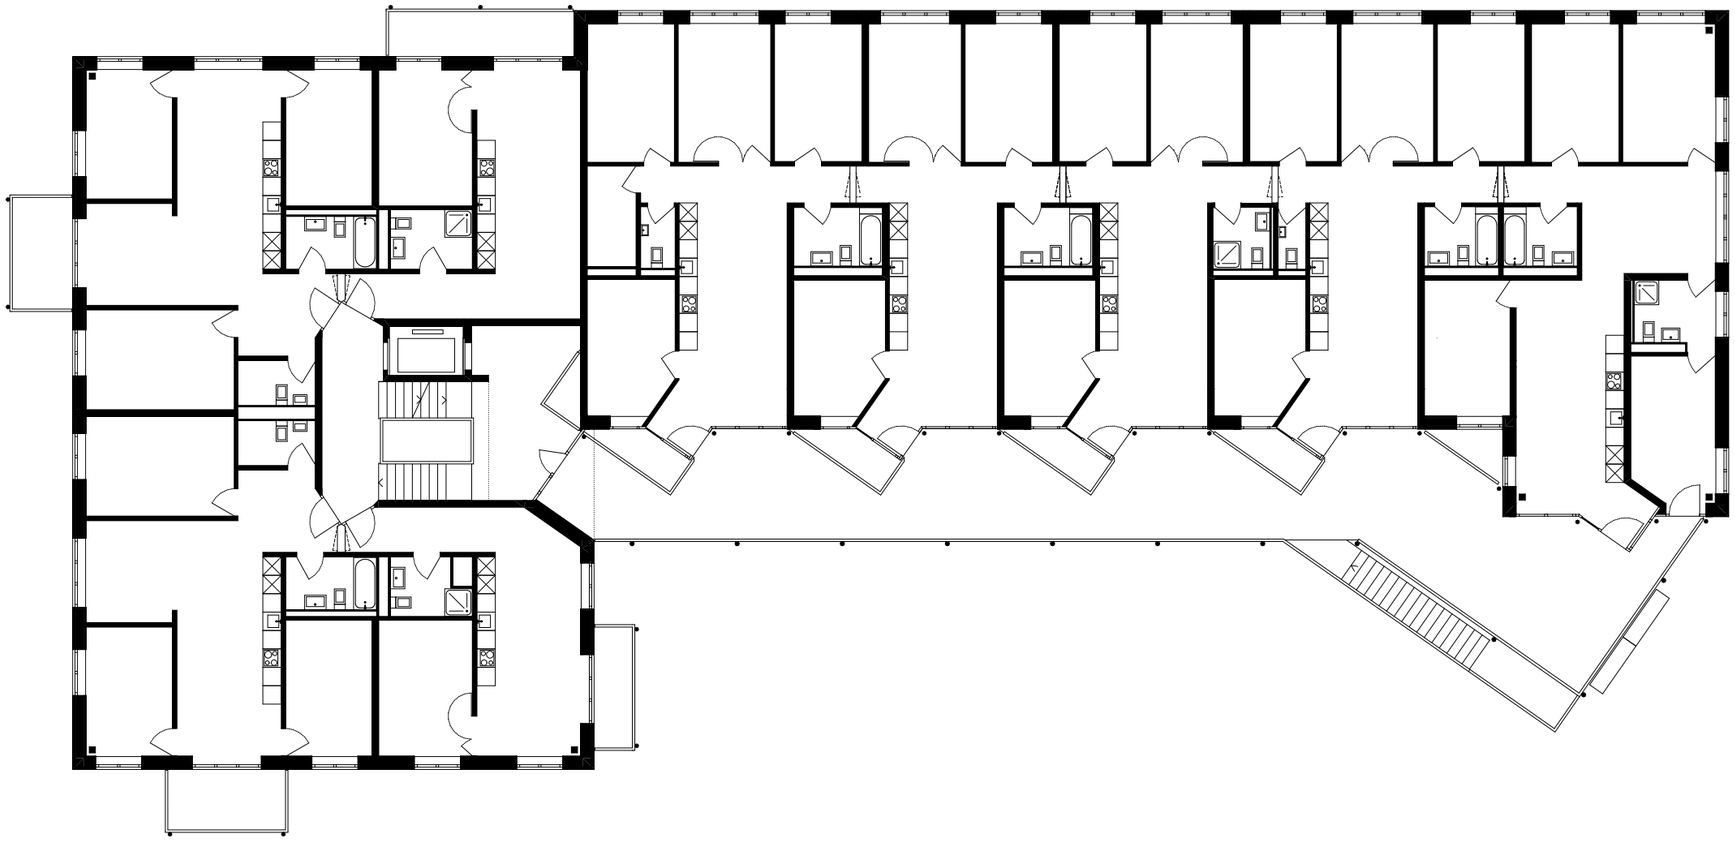

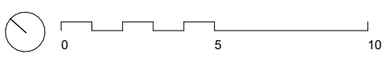
0
5
10

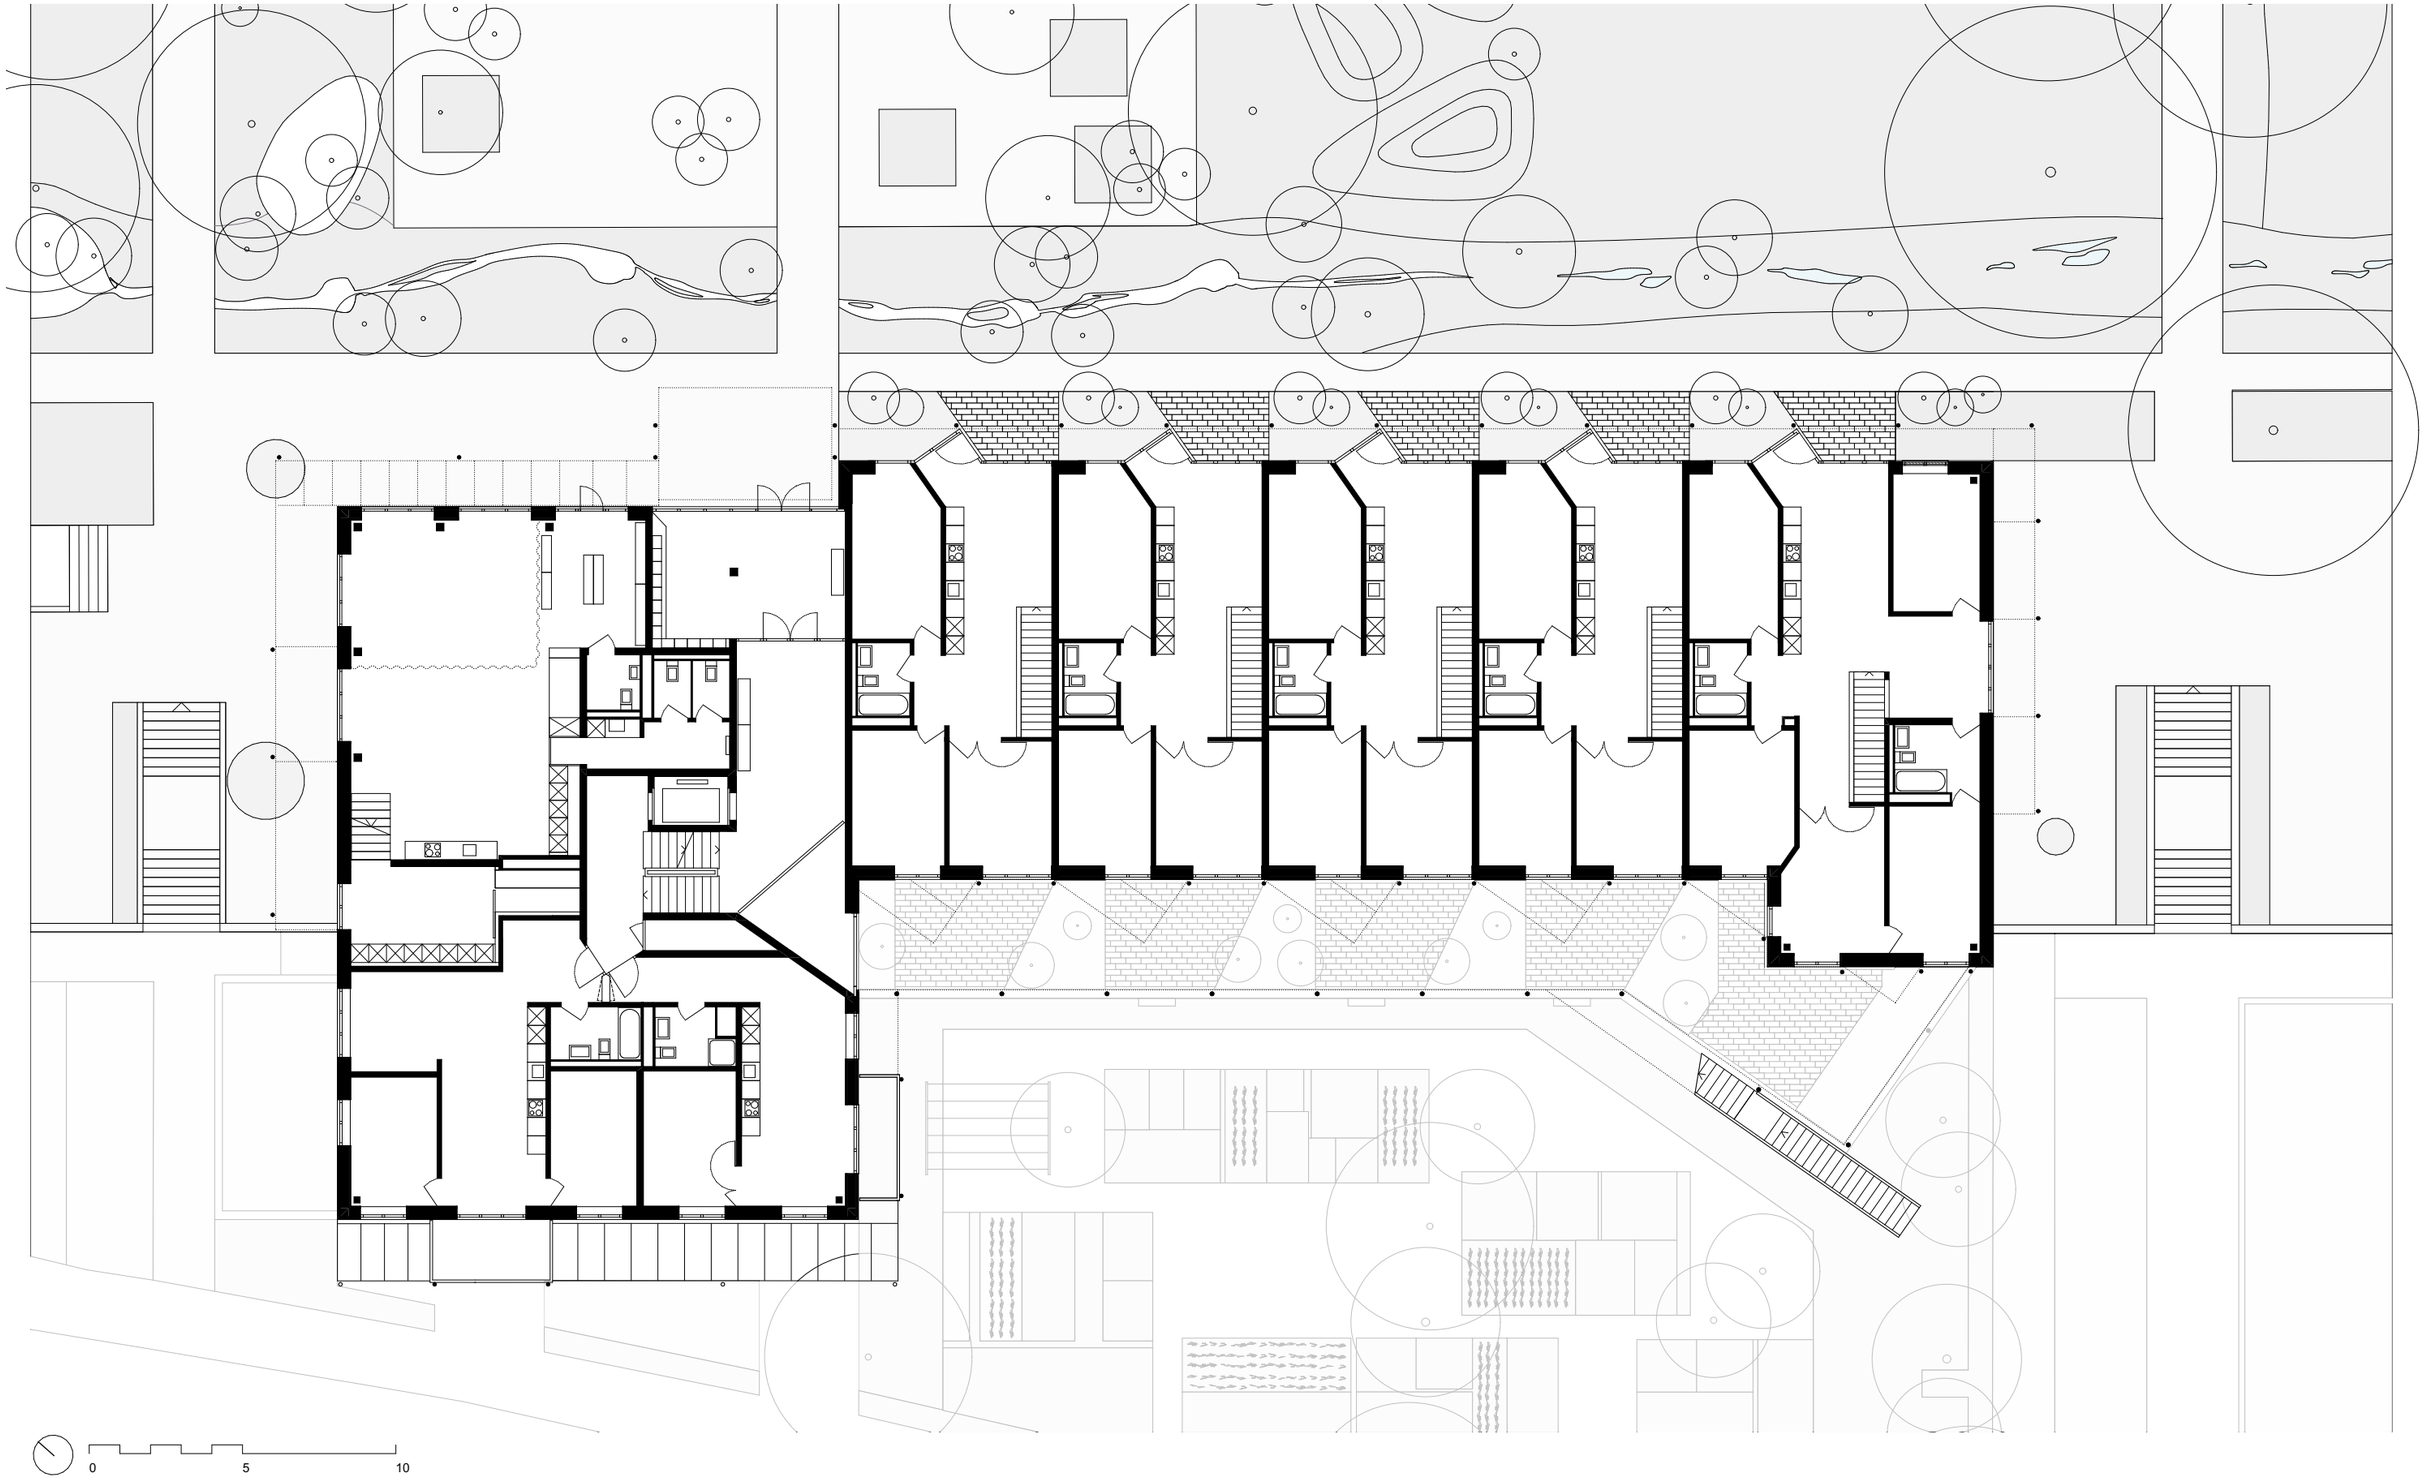
0
5
10

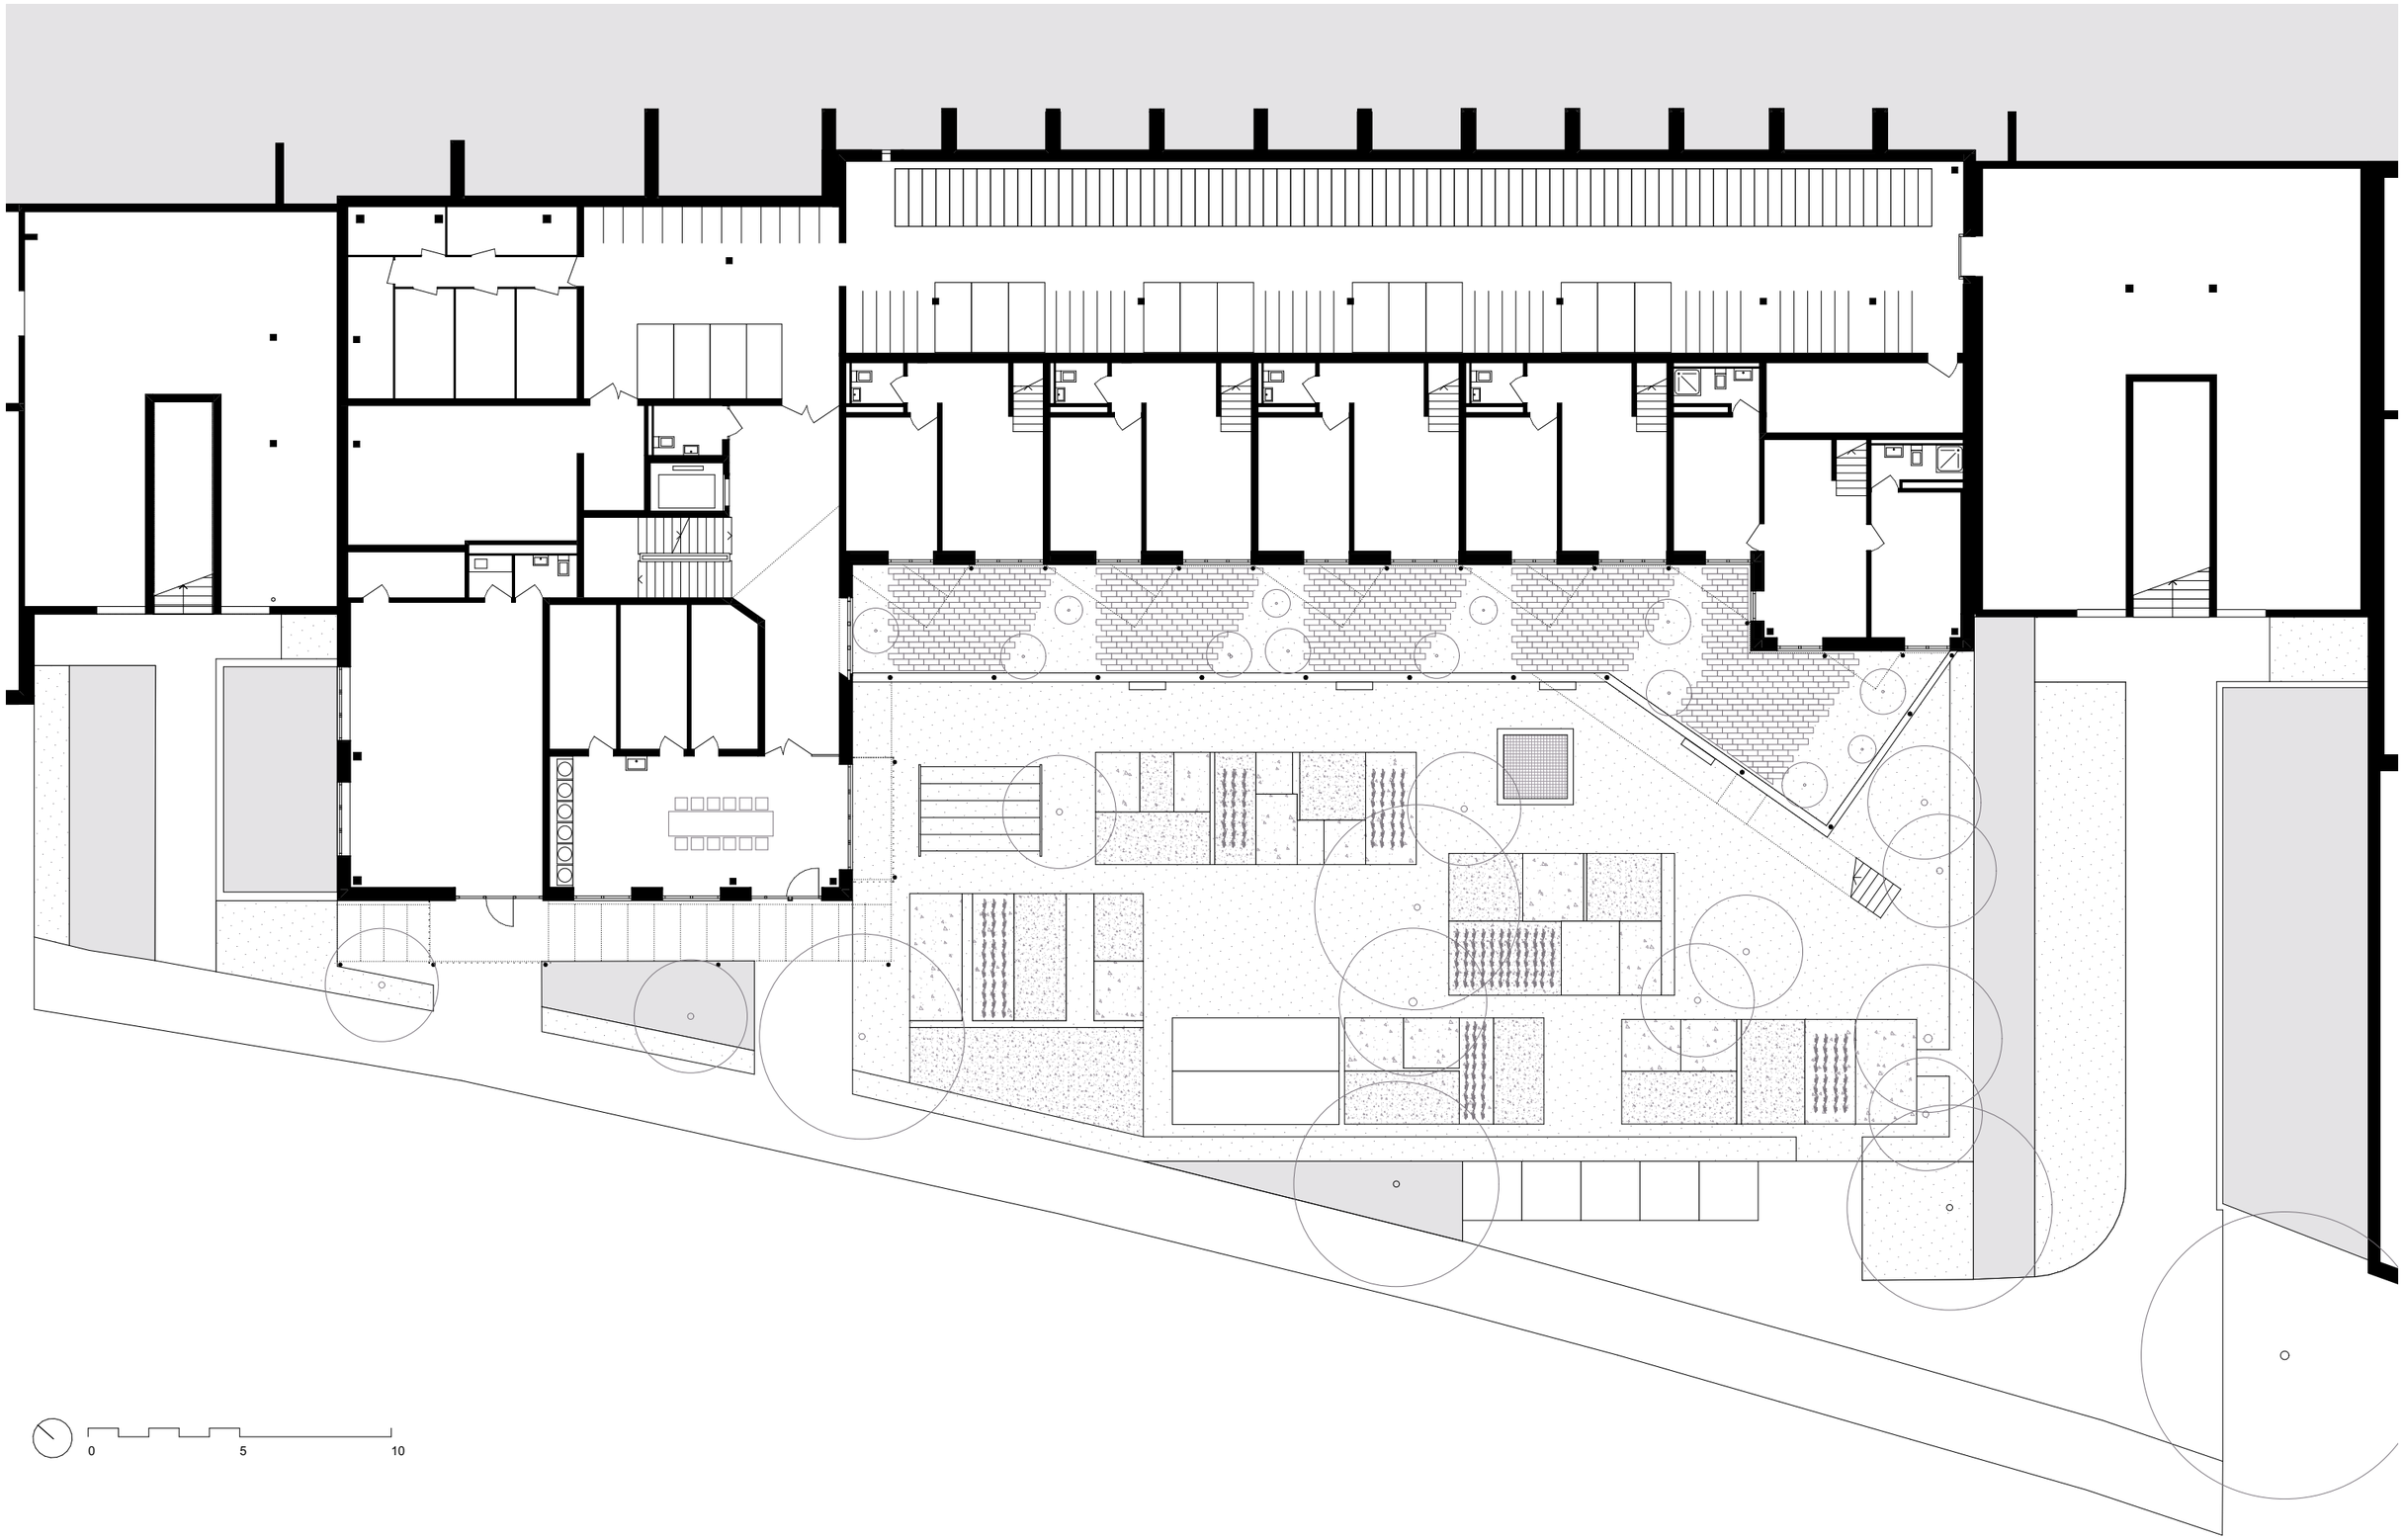

Studio DIA, Lorrainestrasse 15b, 3013 Bern

Grundriss Gartengeschoss 1:200

Wohnhaus Stromboli, Holligerhof 5, 3008 Bern

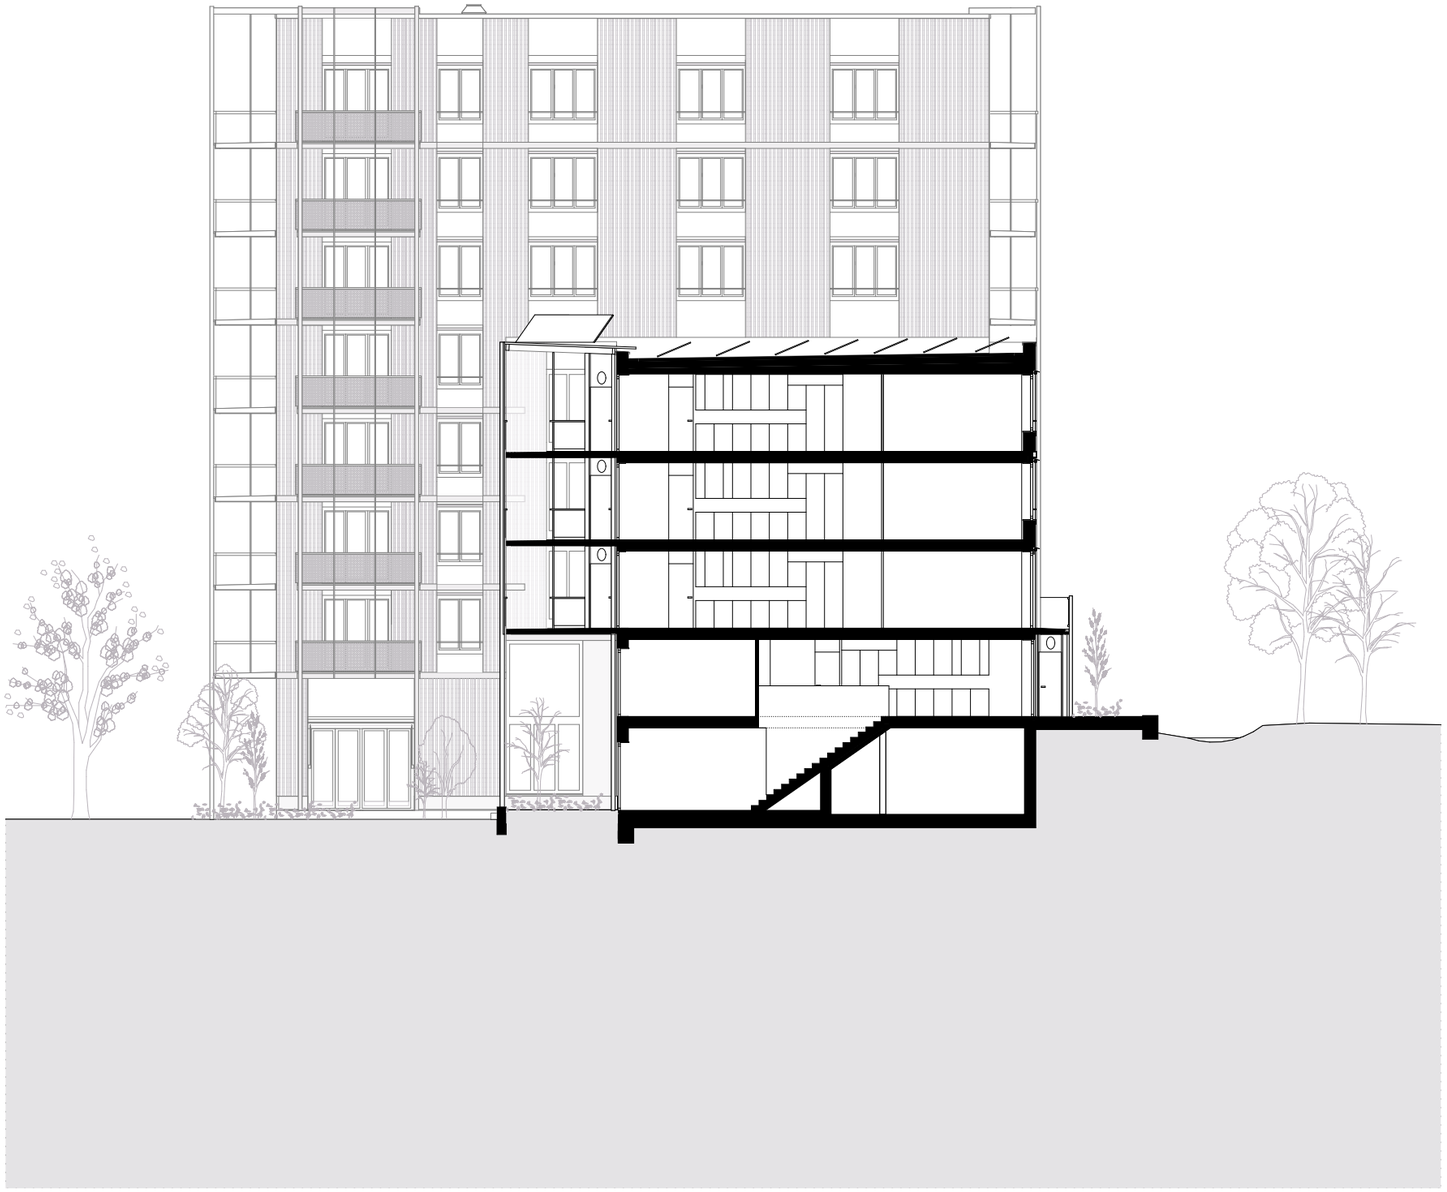

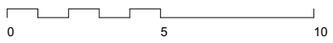
0
5
10